

## Состав проектной документации

Номер	Обозначение	Наименование	Примечание
Том 1	ПЗ	Раздел 1. Пояснительная записка.	ПЗ-ПЗУ
	ПЗУ	Раздел 2. Схема планировочной организации земельного участка.	
Том 2	СМ	Смета на строительство.	СМ

						СПД			
						"Благоустройство пешеходной части улиц Совхозная и Равнинная сел. Мюрего Сергокалинского района".			
Изм.	Колуч.	Лист	№Док.	Подп.	Дата				
							Стадия	Лист	Листов
							П	1	1
Руководит.	Хаджишалапов					Состав проектной документации	ООО НИИПТЦ "Ярус"		
ГИП	Булгаков								

## Ведомость чертежей основного комплекта

Лист	Наименование	Примечание
ГП-1	Общие данные	
ГП-2	Генплан; Лист №1	
ГП-3	Разбивочный план; Лист №2	
ГП-4	План организации рельефа; Лист №3	
ГП-5	План покрытий; Лист №4	
ГП-6	План размещения малых форм архитектуры; Лист №5	
ГП-7	План озеленения; Лист №6	
ГП-8	План передвижения МГН; Лист №7	

## Ведомость ссылочных и прилагаемых документов

Обозначение	Наименование	Примечание
	<u>Ссылочные</u>	
ГОСТ 6665-91	Камни бортовые бетонные	
	Прилагаемые	
	_____	

## ТЭП по генплану

Наименование	Ед. измер.	Количество	Примечания
1. Площадь проектируемых твердых покрытий	м2		
2. Площадь озеленения	м2		

## Общие указания

- Генплан по " Проекту "Благоустройство пешеходной части улиц Совхозная и Равнинная сел. Мюрего Сергокалинского района". выполнен на основании:
  - инженерно-геологических изысканий
  - задания на проектирование.
- Во избежание аварий перед началом производства земляных работ, определить положение подземных инженерных сетей и принять меры по их защите.
- Технические решения, принятые в рабочих чертежах, соответствуют требованиям: экологических, санитарно-гигиенических, противопожарных и других норм, действующих на территории Российской Федерации, и обеспечивают безопасную для жизни и здоровья людей эксплуатацию объекта при соблюдении предусмотренных рабочими чертежами мероприятий.

Главный инженер проекта:

Булгаков А.И.

Изм.	Колуч.	Лист	№Док.	Подп.	Дата			
						ПЗУ.ГП-		
						"Благоустройство пешеходной части улиц Совхозная и Равнинная сел. Мюрего Сергокалинского района".		
						Стадия	Лист	Листов
						П	ГП-1	8
Руководит.	Халжишалапов					Общие данные		ООО НИИПТЦ "Ярус"
ГИП	Булгаков							
Исполнит.	Алимурадов							

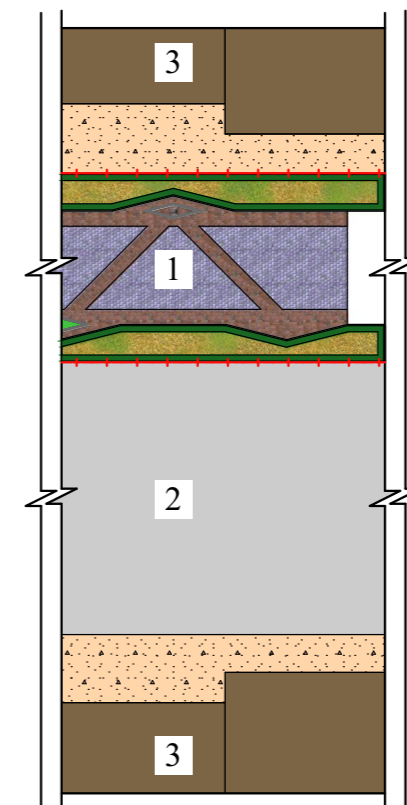
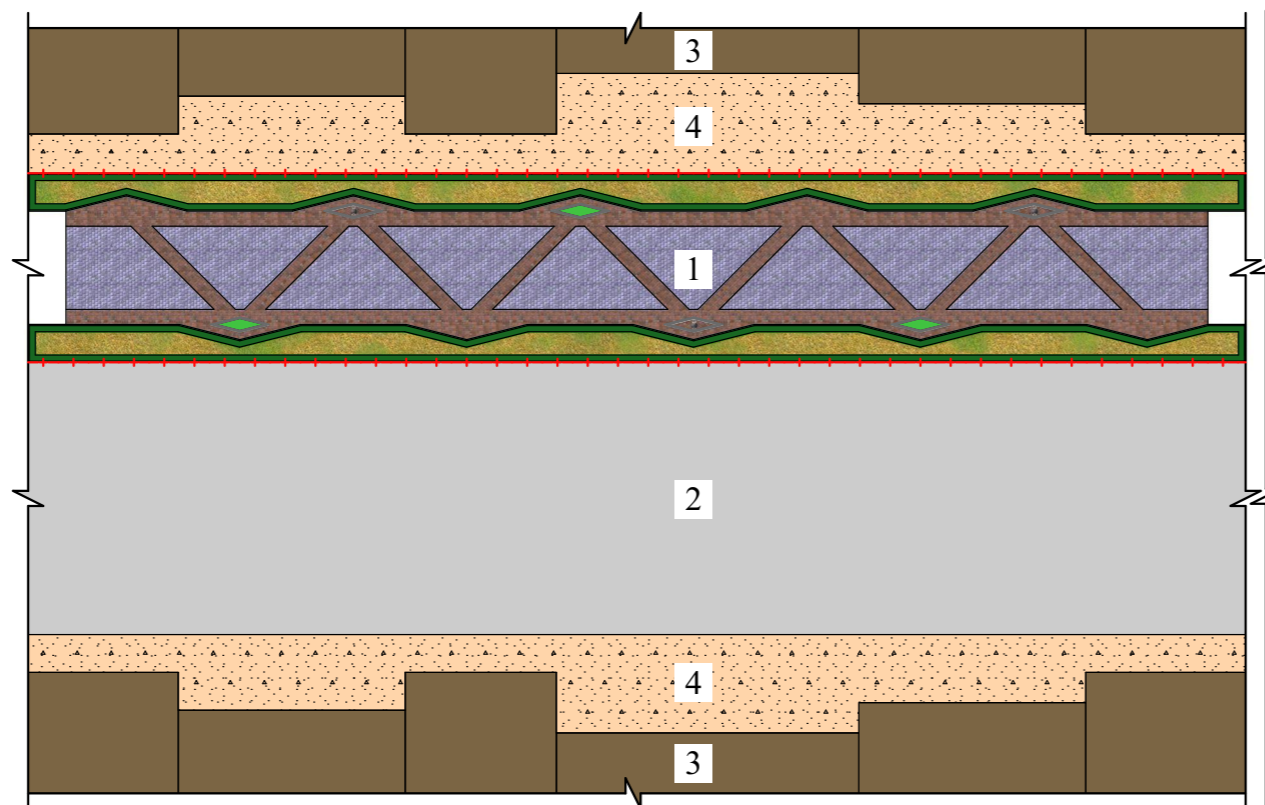
# Генплан М 1:500

## Примечания


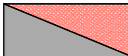


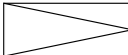
1. Данный лист см. с листом №1

Ул. Совхозная - 315,0 м.

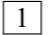
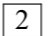
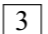
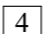
Ул. Равнинная - 900,0 м.



### Условные обозначения

-  - Граница благоустраиваемой территории
-  - Проезды, площадки, тротуары, дорожки
-  - Участки озеленения
-  - Индивидуальные секции, постройки
-  - Пандус для МГН

### Экспликация

-  - Проектируемая аллея
-  - Внутрисельская дорога
-  - Индивидуальные секции
-  - Обочина

						ПЗУ.ГП-			
						"Благоустройство пешеходной части улиц Совхозная и Равнинная сел. Мюрего Сергокалинского района".			
Изм.	Колуч.	Лист	№Док.	Подп.	Дата		Стадия	Лист	Листов
							П	ГП-2	8
Руководит.	Халджишалапов								
ГИП	Булаков								
Исполнит.	Алимурадов								
Генплан							ООО НИИПТЦ "Ярус"		

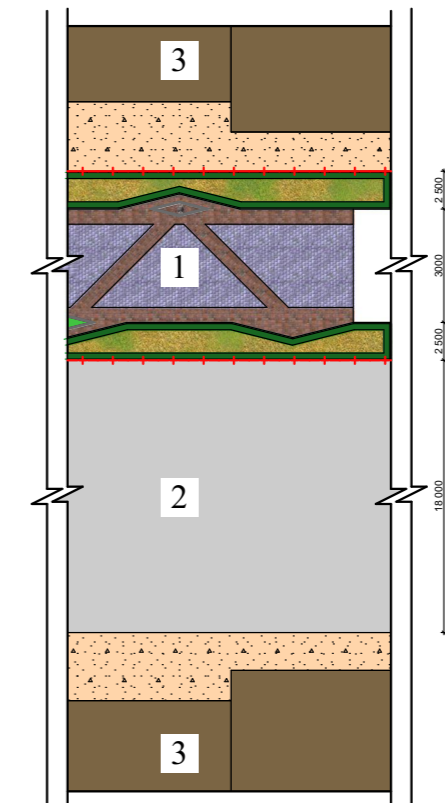
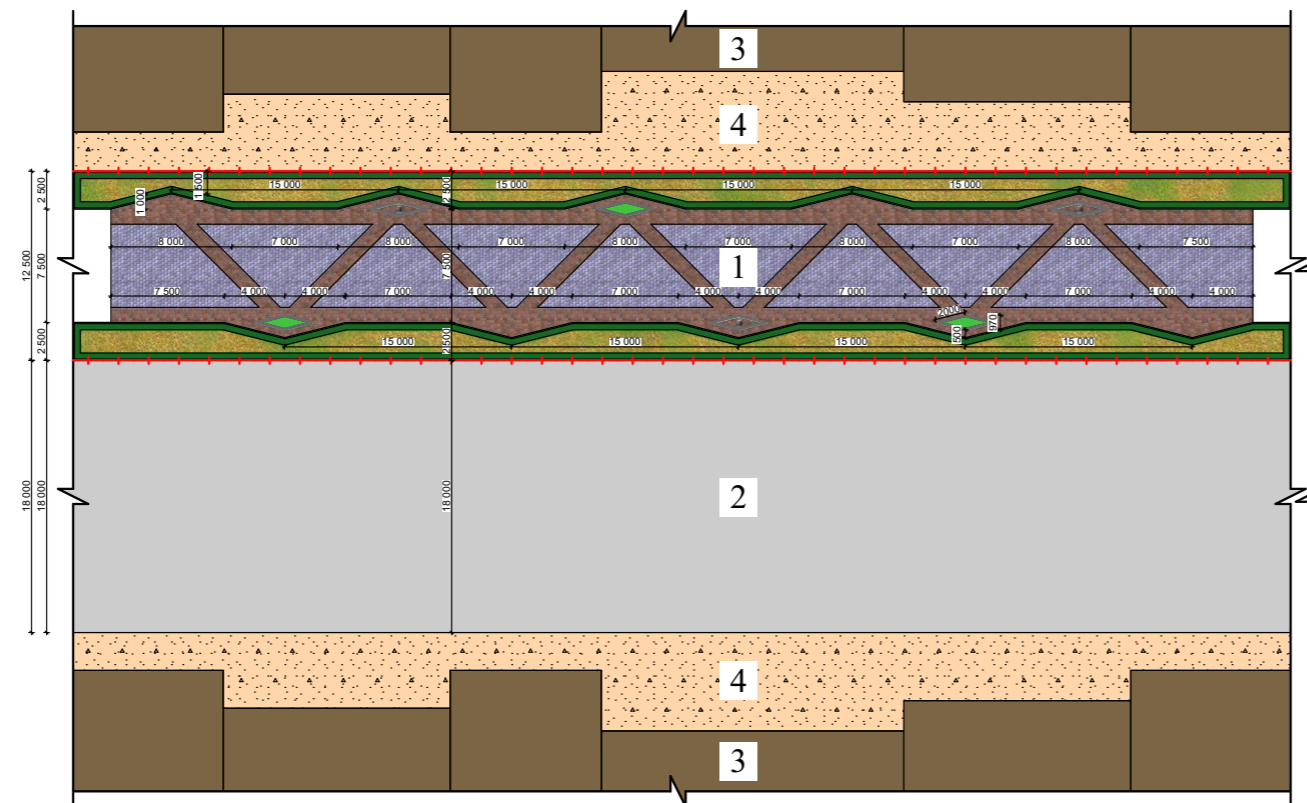
# Разбивочный план М 1:500

## Примечания

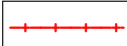
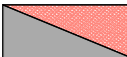


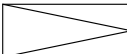
1. Данный лист см. с листом №2

Ул. Совхозная - 315,0 м.

Ул. Равнинная - 900,0 м.



### Условные обозначения

-  - Граница благоустраиваемой территории
-  - Проезды, площадки, тротуары, дорожки
-  - Участки озеленения
-  - Индивидуальные секции, постройки
-  - Пандус для МГН

### Экспликация

- 1 - Проектируемая аллея
- 2 - Внутрисельская дорога
- 3 - Индивидуальные секции
- 4 - Обочина

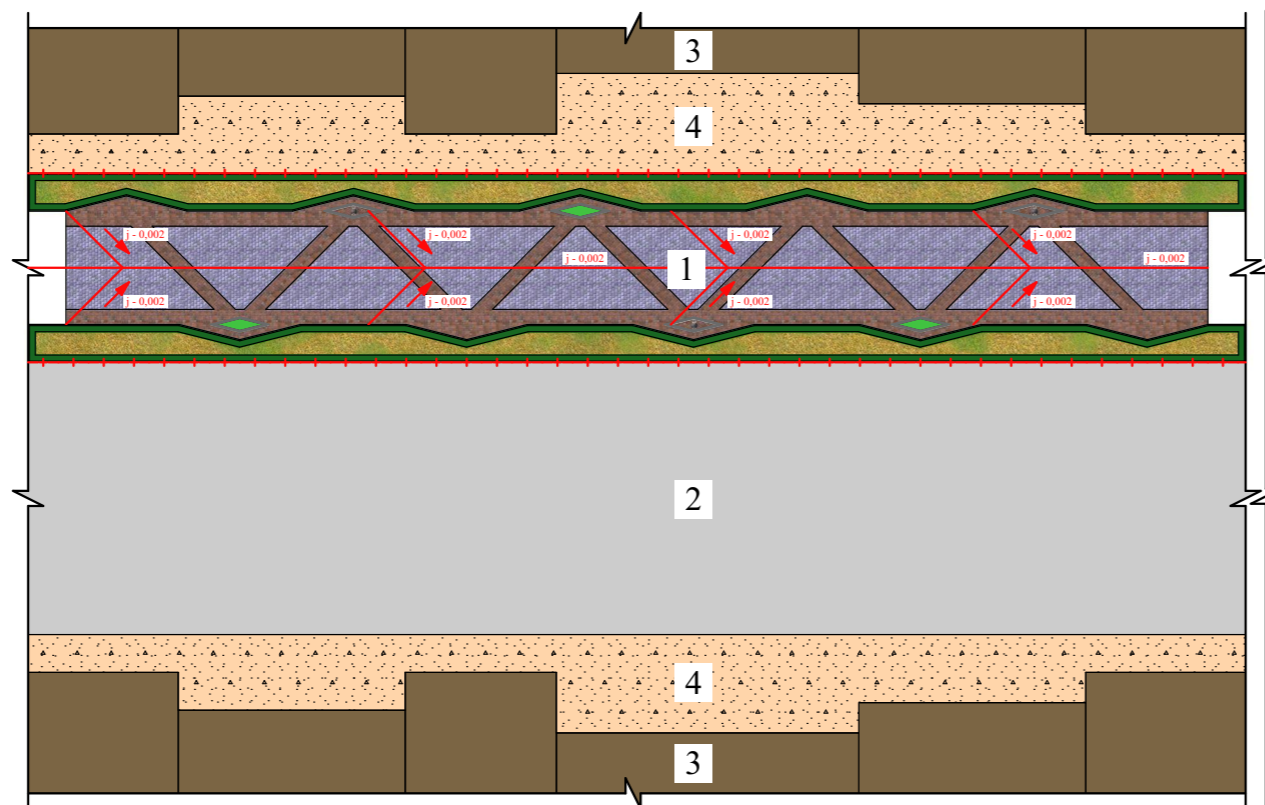
						ПЗУ.ГП-		
						"Благоустройство пешеходной части улиц Совхозная и Равнинная сел. Мюрего Сергокалинского района".		
Изм.	Колуч.	Лист	№Док.	Подп.	Дата	Стадия	Лист	Листов
						П	ГП-3	8
Руководит.	Халджишалапов					Разбивочный план		
ГИП	Булаков							
Исполнит.	Алимурадов							
						ООО НИИПТЦ "Ярус"		

# План организации рельефа М 1:500

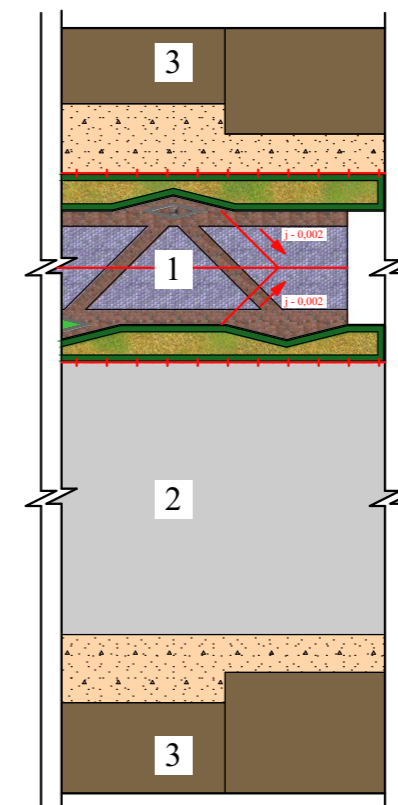
## Примечания

1. Данный лист см. с листом №3

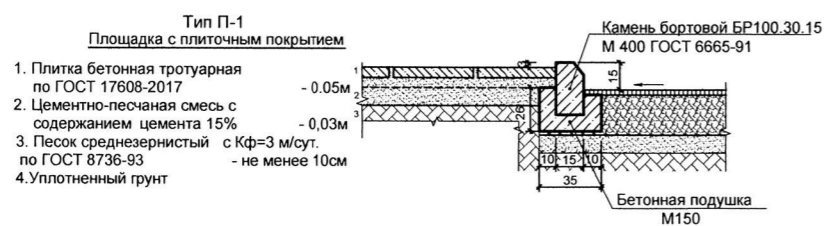
Ул. Совхозная - 315,0 м.



Ул. Равнинная - 900,0 м.



Сопряжение покрытий аллеи с проезжей частью



Сопряжение покрытий аллеи с газоном



## Условные обозначения

- Граница благоустраиваемой территории
- Проезды, площадки, тротуары, дорожки
- Участки озеленения
- Индивидуальные секции, постройки
- Пандус для МГН

## Экспликация

- Проектируемая аллея
- Внутрисельская дорога
- Индивидуальные секции
- Обочина

						ПЗУ.ГП-			
						"Благоустройство пешеходной части улиц Совхозная и Равнинная сел. Мюрего Сергокалинского района".			
Изм.	Колуч.	Лист	№Док.	Подп.	Дата		Стадия	Лист	Листов
							П	ГП-4	8
Руководит.	Халджишалапов					План организации рельефа		ООО НИИПТЦ "Ярус"	
ГИП	Булгаков								
Исполнит.									

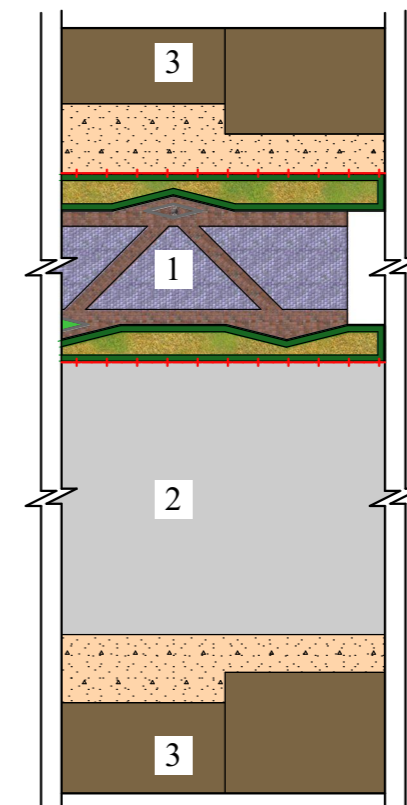
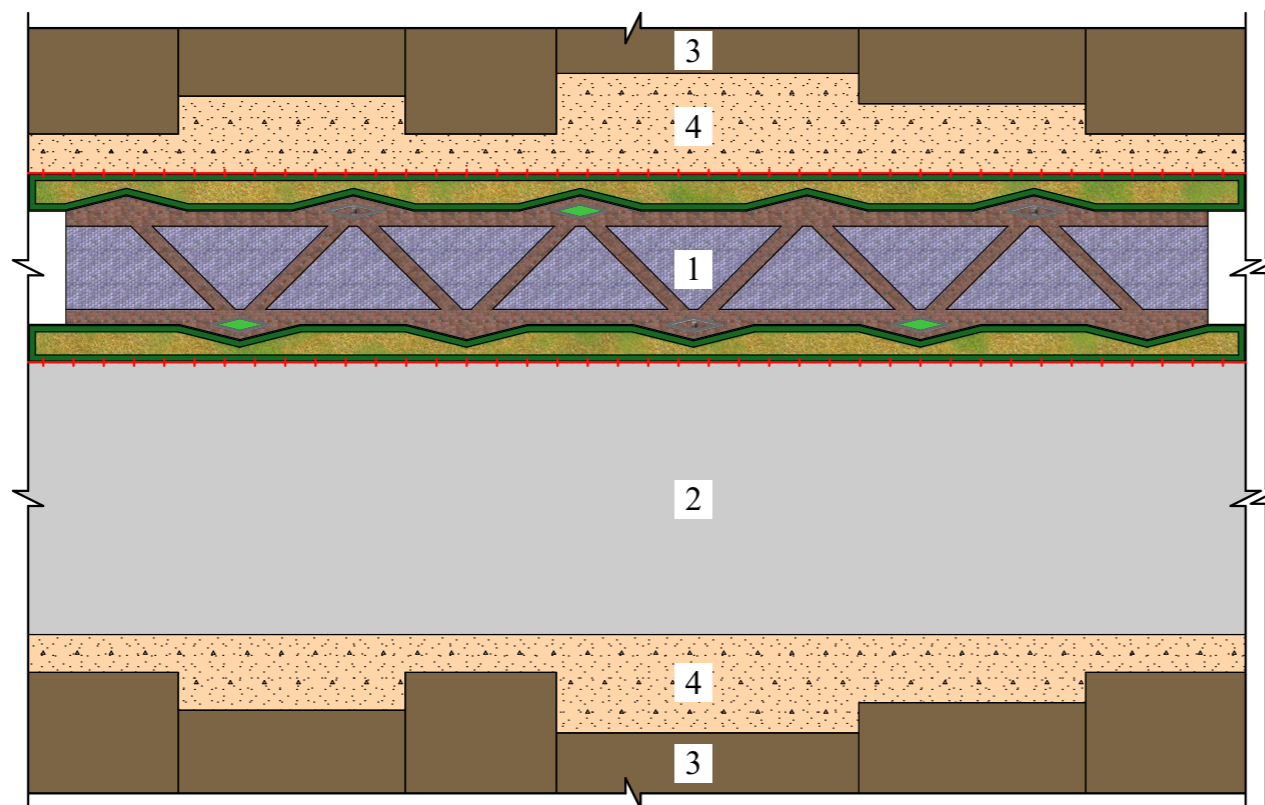
# План покрытий М 1:500

## Примечания

1. Данный лист см. с листом №4

Ул. Совхозная - 315,0 м.

Ул. Равнинная - 900,0 м.



### Условные обозначения

- Граница благоустраиваемой территории
- Проезды, площадки, тротуары, дорожки
- Участки озеленения
- Индивидуальные секции, постройки
- Пандус для МГН

### Экспликация

- Проектируемая аллея
- Внутрисельская дорога
- Индивидуальные секции
- Обочина

### Ведомость проездов, площадок, тротуаров

Условное изображ.		Наименование	Площадь покрытий, м <sup>2</sup>		Тип покрытия		Бордюр из бортового камня		
Заменяемые	Проектируемые		Заменяем	Проектируем	Заменяем	Проектируем	Тип сечения	Количество, п м	
								Заменяем	Проектируем
		Площадки, дорожки	-		-	П-1	8x20	-	
		Площадки, дорожки	-		-				
		Участки озеленения	-						

						ПЗУ.ГП-			
						"Благоустройство пешеходной части улиц Совхозная и Равнинная сел. Мюрего Сергокалинского района".			
Изм.	Колич.	Лист	№Док.	Подп.	Дата				
							Стадия	Лист	Листов
Руководит.	Халджишалапов						П	ГП-5	8
ГИП	Булаков					План покрытий			
Исполнит.	Алимурадов					ООО НИИПТЦ "Ярус"			

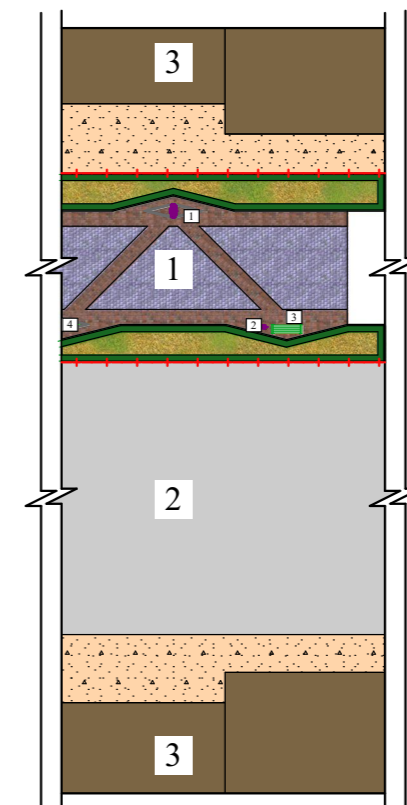
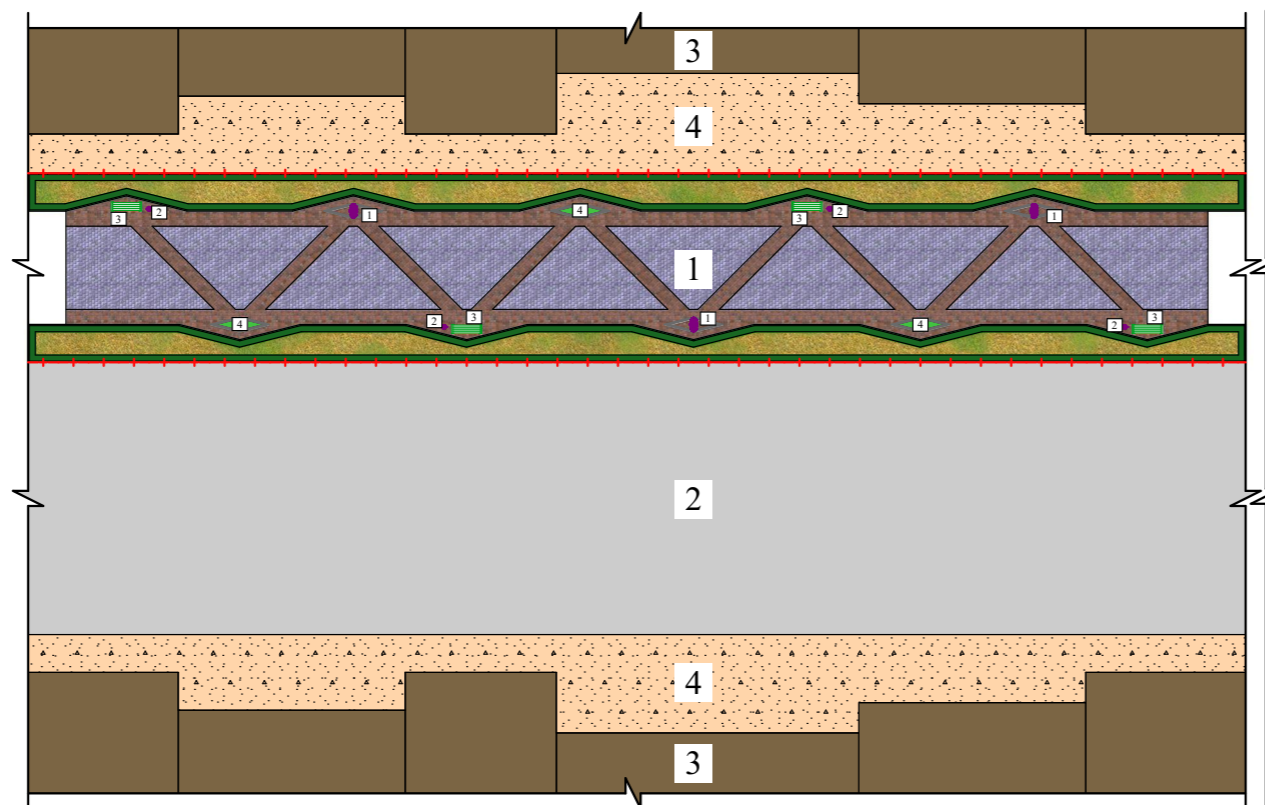
# План расстановки оборудования и малых архитектурных форм М 1:500

## Примечания





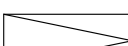
1. Данный лист см. с листом №5

Ул. Совхозная - 315,0 м.

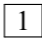
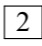
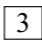
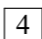
Ул. Равнинная - 900,0 м.



### Условные обозначения

-  - Граница благоустраиваемой территории
-  - Проезды, площадки, тротуары, дорожки
-  - Участки озеленения
-  - Индивидуальные секции, постройки
-  - Пандус для МГН

### Экспликация

-  - Проектируемая аллея
-  - Внутрисельская дорога
-  - Индивидуальные секции
-  - Обочина

### Ведомость малых форм архитектуры

№ по плану	Наименование	Кол-во, шт.	Обозначение типового проекта	№ цены	Примечание
1	Фонарь	50			
2	Урна металлич. вариант II	50			
3	Скамья для взрослых, тип IV	50			
4	Лунка	50			

						ПЗУ.ГП-			
						"Благоустройство пешеходной части улиц Совхозная и Равнинная сел. Мюрего Сергокалинского района".			
Изм.	Колуч.	Лист	№Док.	Подп.	Дата		Стадия	Лист	Листов
							П	ГП-6	8
Руководит.	Халджишалапов					План расстановки малых форм архитектуры		ООО НИИПТЦ "Ярус"	
ГИП	Булаков								
Исполнит.	Алимурадов								

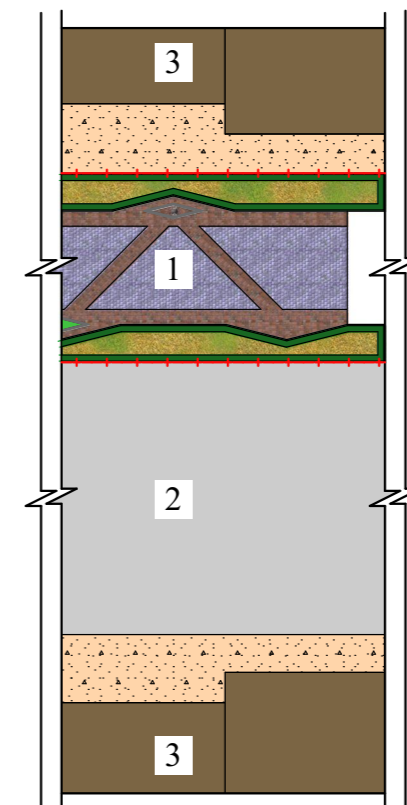
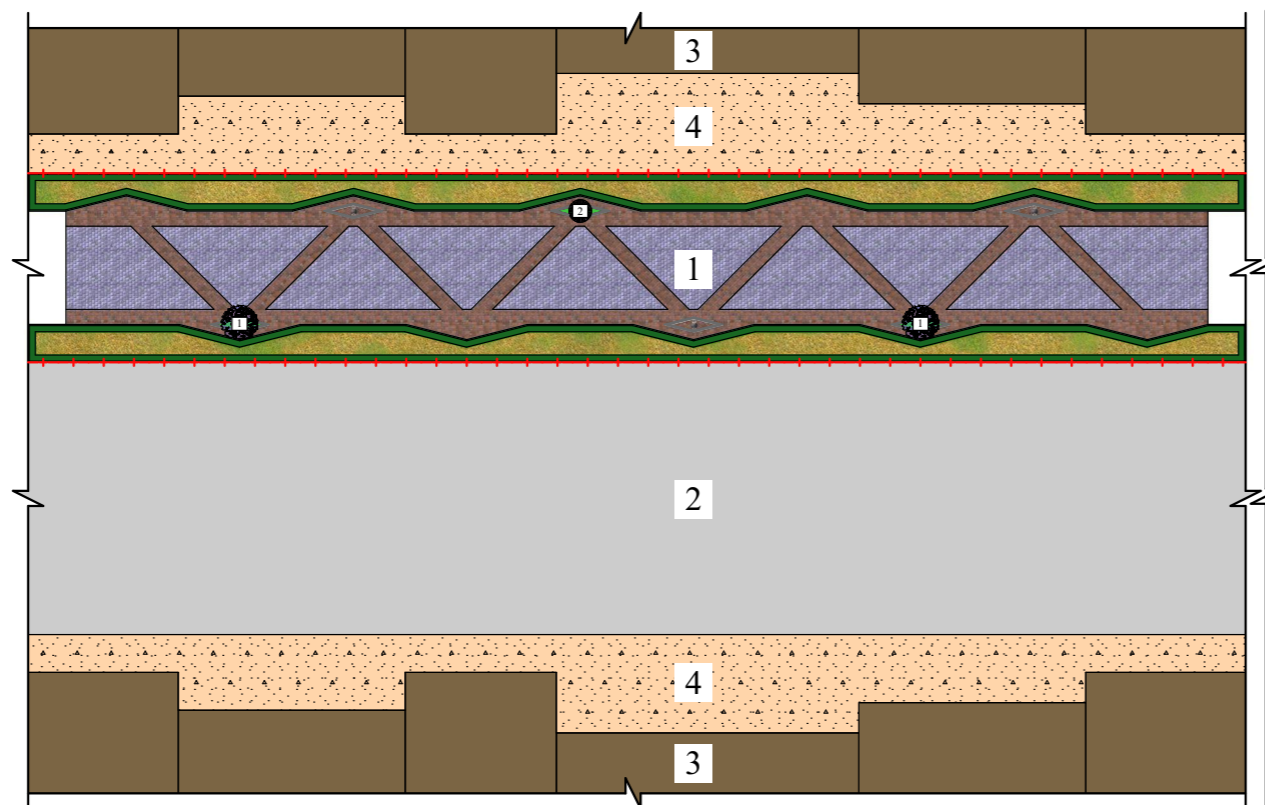
# План озеленения М 1:500

## Примечания

1. Данный лист см. с листом №6

Ул. Совхозная - 315,0 м.





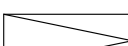
Ул. Равнинная - 900,0 м.



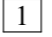
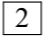
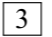
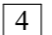
## Ведомость элементов озеленения.

№ п/п	Вид насаждений	Кол-во, шт.	Возраст	Примечание
	Деревья лиственные:		Саженцы 3-5 лет	Посадка с оголенной корневой системой
1	Платан	24		
	Хвойные:			
2	Туя	24		

## Условные обозначения

-  - Граница благоустраиваемой территории
-  - Проезды, площадки, тротуары, дорожки
-  - Участки озеленения
-  - Индивидуальные секции, постройки
-  - Пандус для МГН

## Экспликация

-  - Проектируемая аллея
-  - Внутрисельская дорога
-  - Индивидуальные секции
-  - Обочина

						ПЗУ.ГП-			
						"Благоустройство пешеходной части улиц Совхозная и Равнинная сел. Мюрего Сергокалинского района".			
Изм.	Колуч.	Лист	№Док.	Подп.	Дата		Стадия	Лист	Листов
							П	ГП-7	8
Руководит.	Халжишалапов					План озеленения	ООО НИИПТЦ "Ярус"		
ГИП	Булаков								
Исполнит.	Алимурадов								



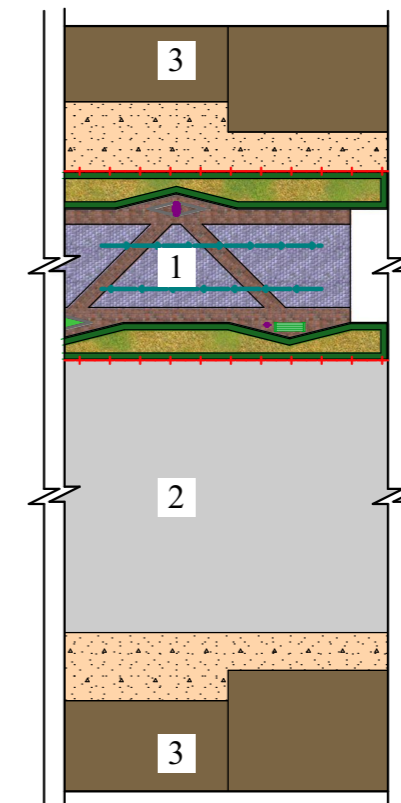
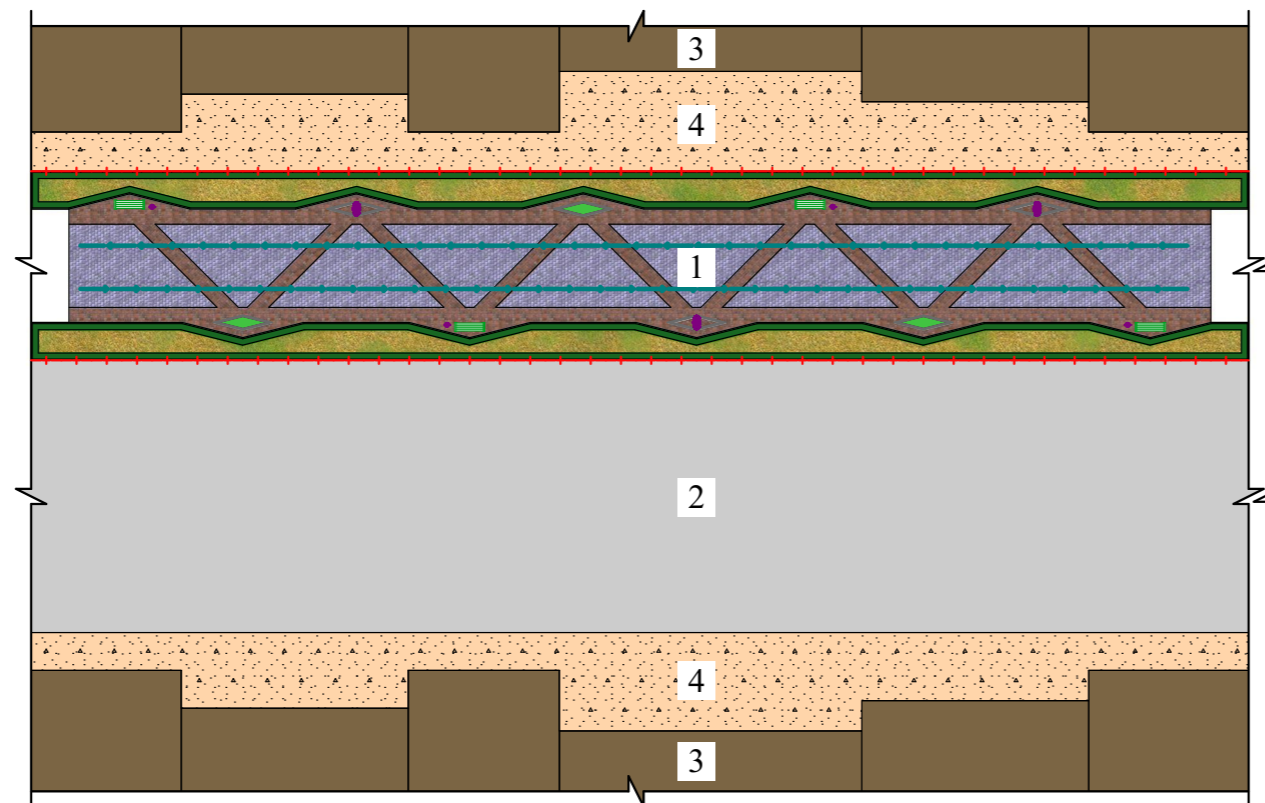
# План передвижения МГН М 1:500

## Примечания

1. Данный лист см. с листом №7

Ул. Совхозная - 315,0 м.

Ул. Равнинная - 900,0 м.



### Условные обозначения

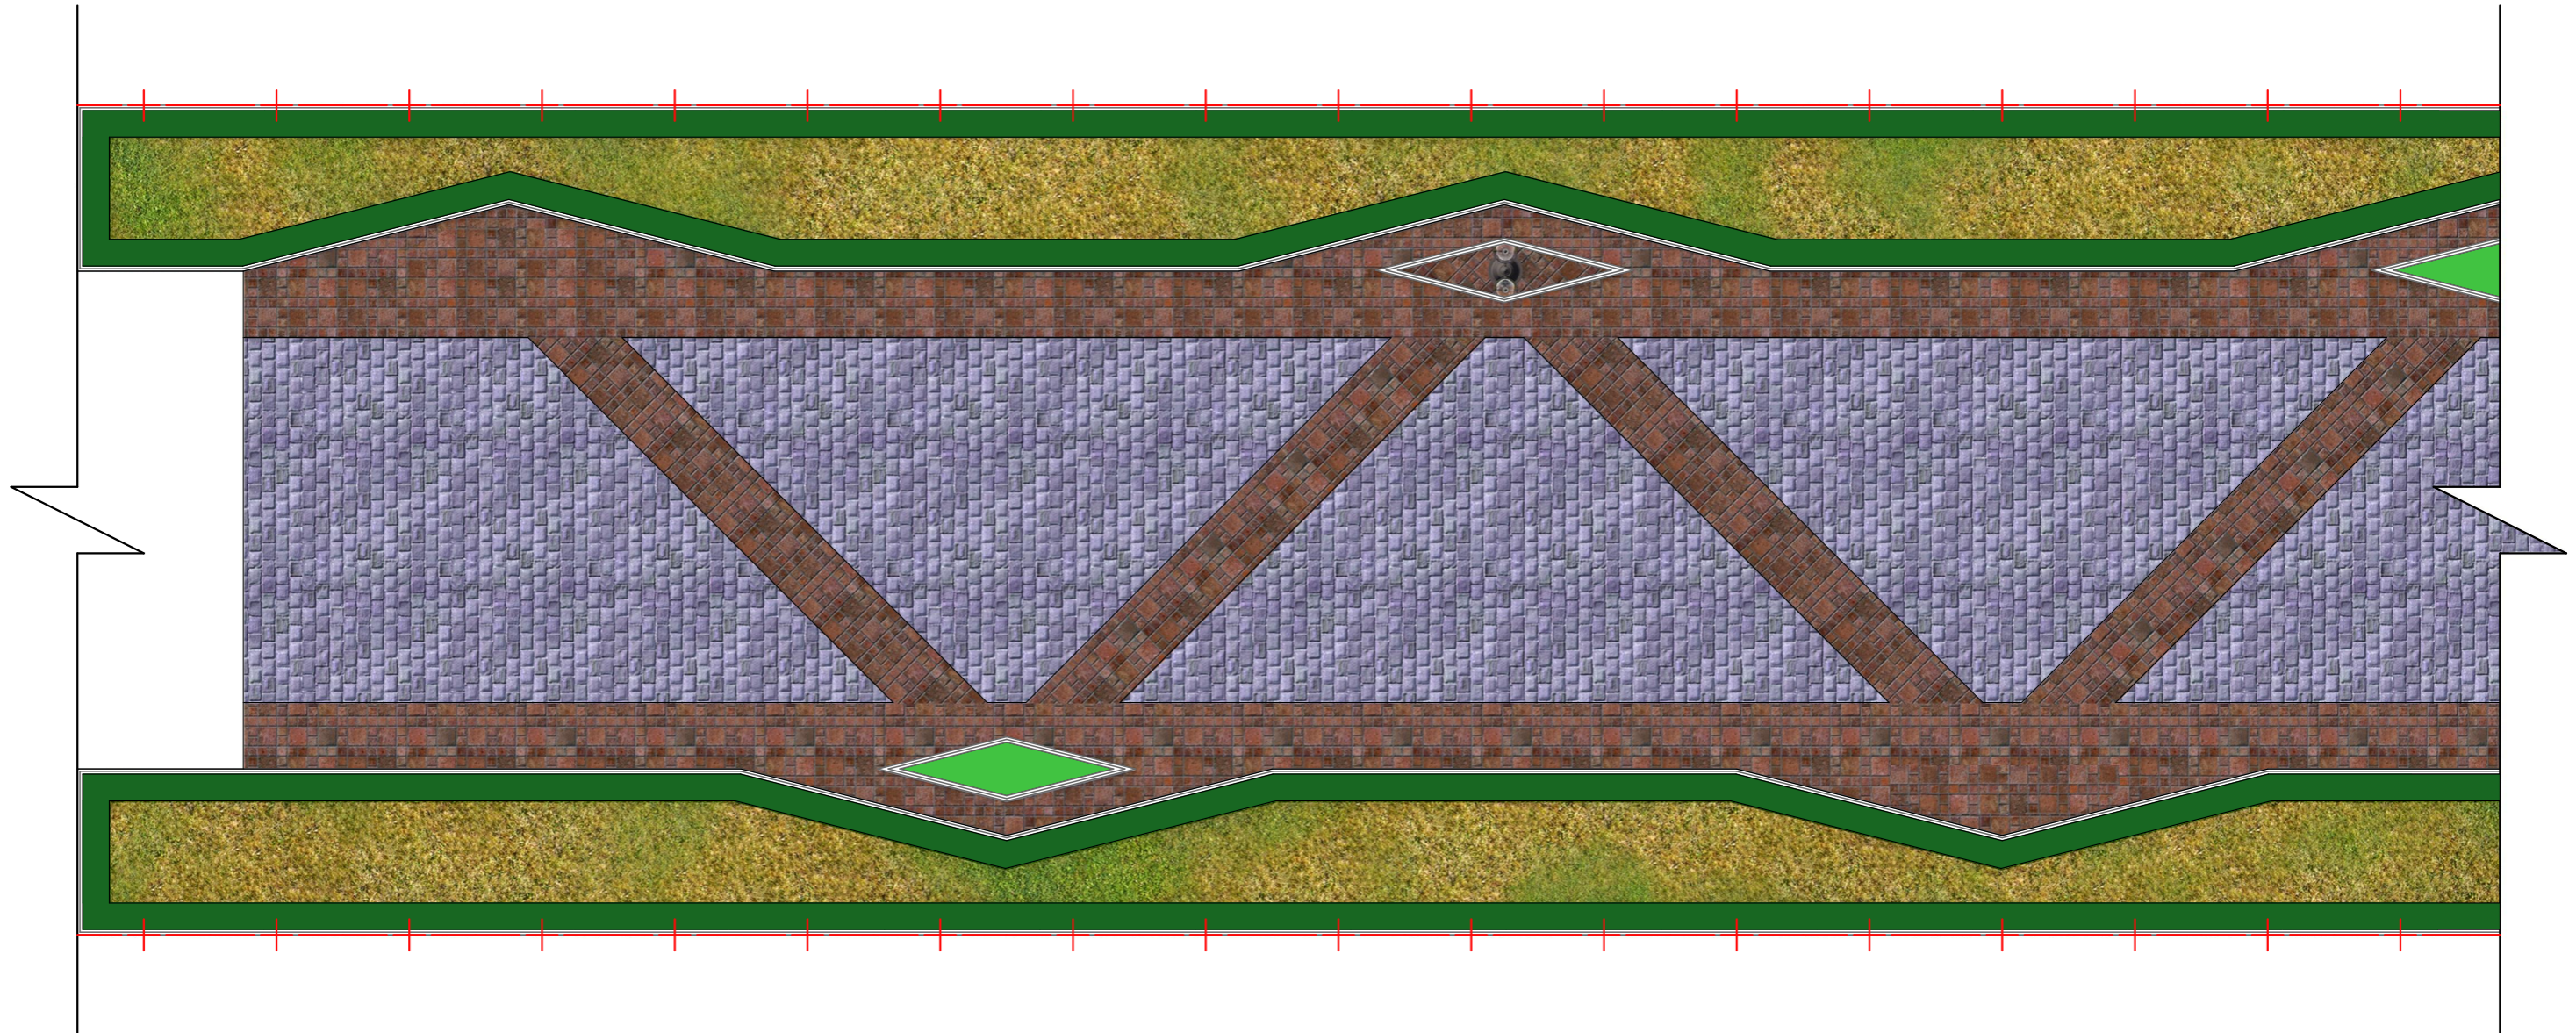
-  - Граница благоустраиваемой территории
-  - Проезды, площадки, тротуары, дорожки
-  - Участки озеленения
-  - Индивидуальные секции, постройки
-  - Пандус для МГН
-  - Пути передвижения МГН

### Экспликация






- 1 - Проектируемая аллея
- 2 - Внутрисельская дорога
- 3 - Индивидуальные секции
- 4 - Обочина

						ПЗУ.ГП-			
						"Благоустройство пешеходной части улиц Совхозная и Равнинная сел. Мюрего Сергокалинского района".			
Изм.	Колуч.	Лист	№Док.	Подп.	Дата		Стадия	Лист	Листов
							П	ГП-8	8
Руководит.	Халжишалапов					План передвижения МГН	ООО НИИПТЦ "Ярус"		
ГИП	Булаков								
Исполнит.	Алимурадов								

Генплан.  
Лист №1

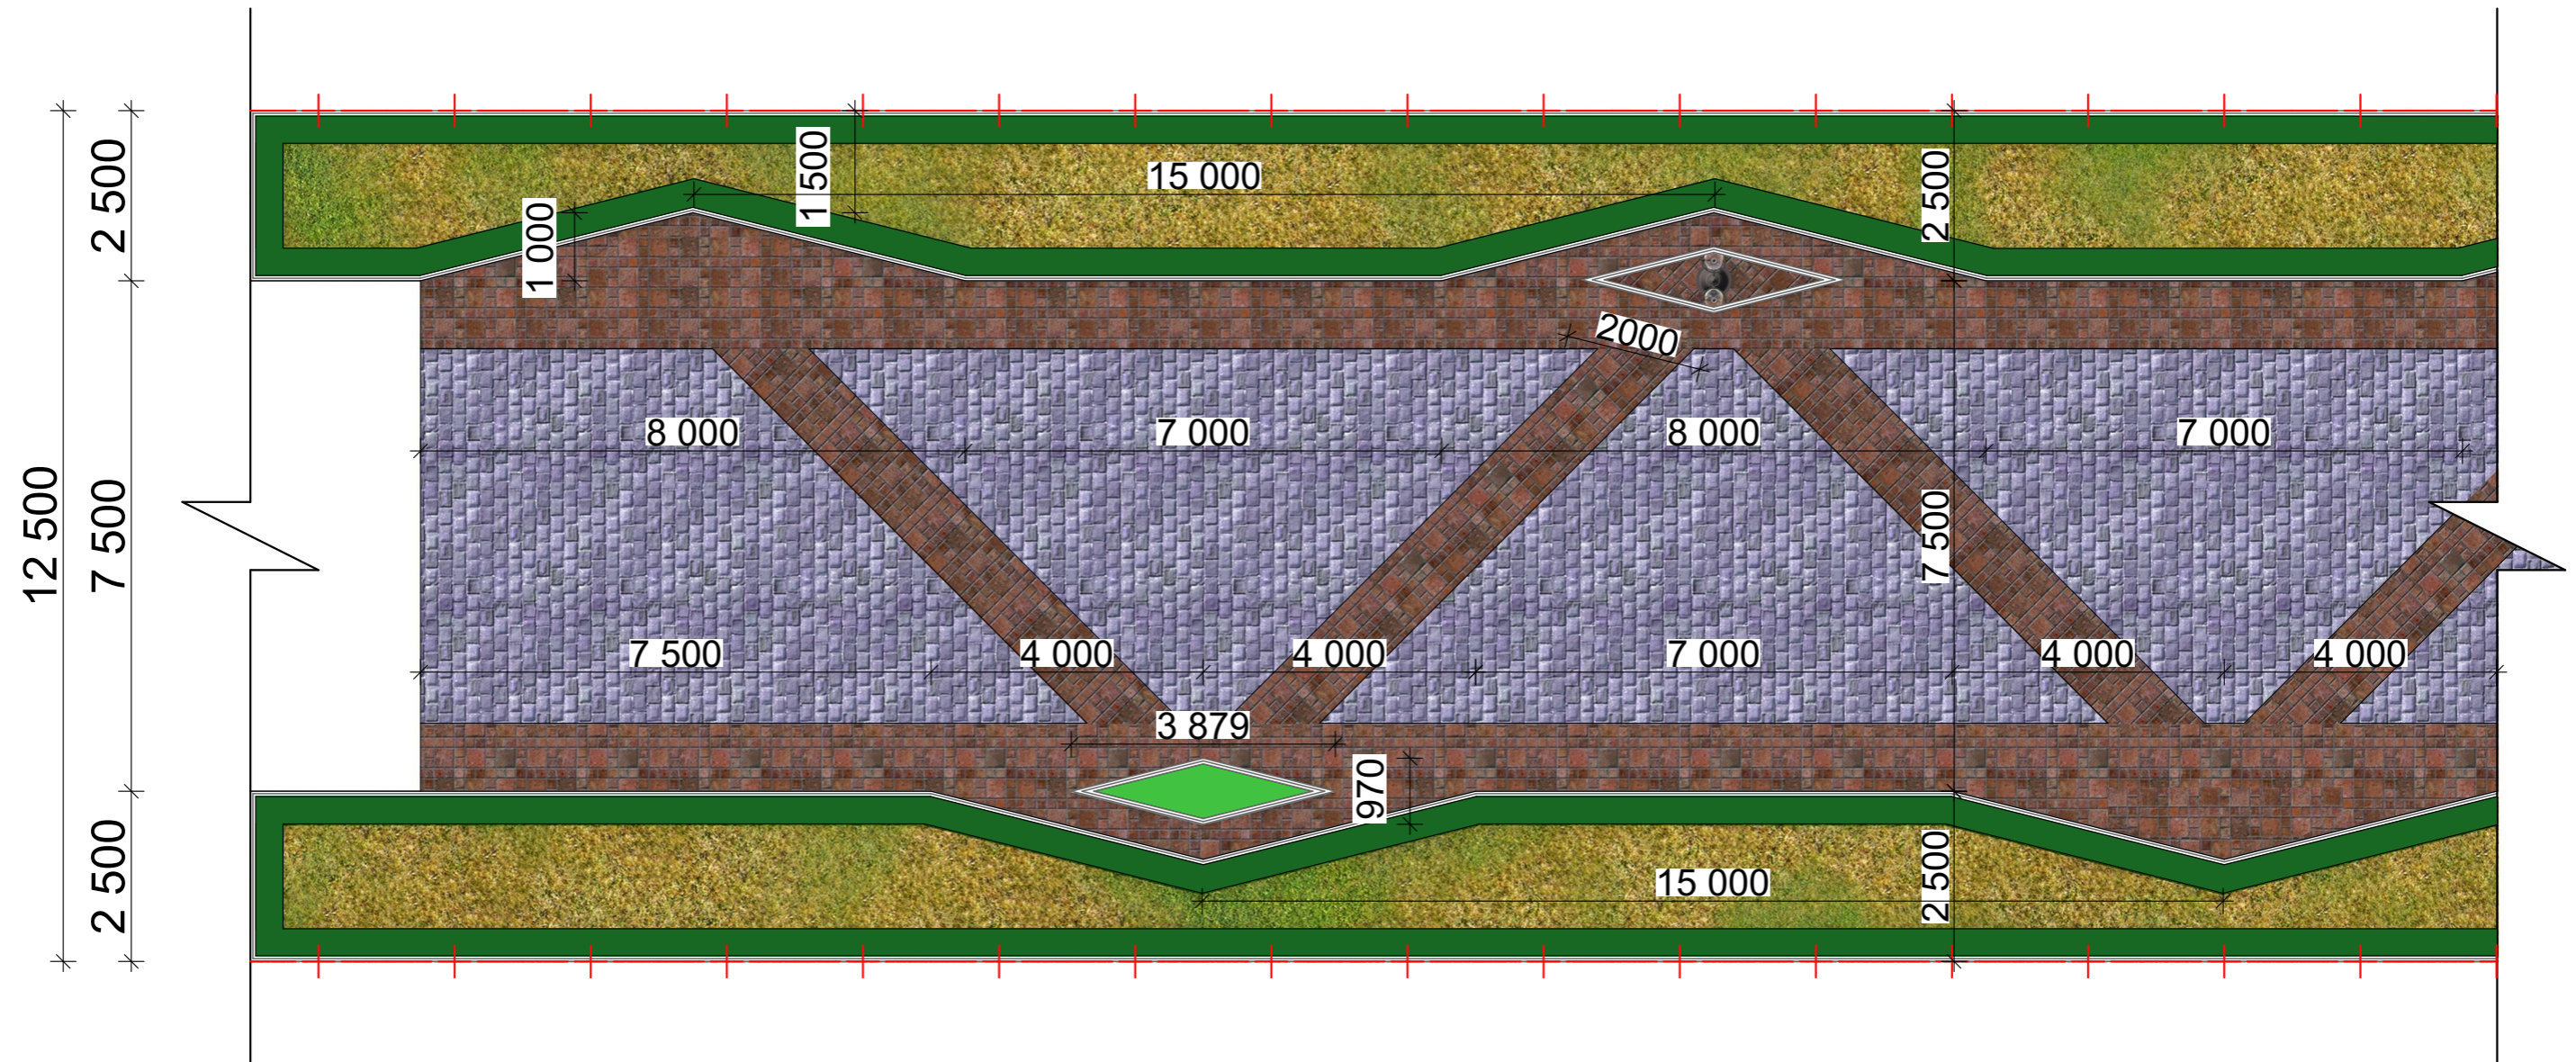


Условные обозначения





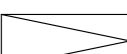
-  - Граница благоустраиваемой территории
-  - Проезды, площадки, тротуары, дорожки
-  - Участки озеленения
-  - Индивидуальные секции, постройки
-  - Пандус для МГН

						ПЗУ.ГП-			
						"Благоустройство пешеходной части улиц Совхозная и Равнинная сел. Мюрего Сергокалинского района".			
Изм.	Колуч.	Лист	№Док.	Подп.	Дата		Стадия	Лист	Листов
							П	ГП-2	8
Руководит.	Халжишалапов								
ГИП	Булаков								
Исполнит.	Алимурадов								
						Лист №1	ООО НИИПТЦ "Ярус"		

Разбивочный план.  
Лист №2

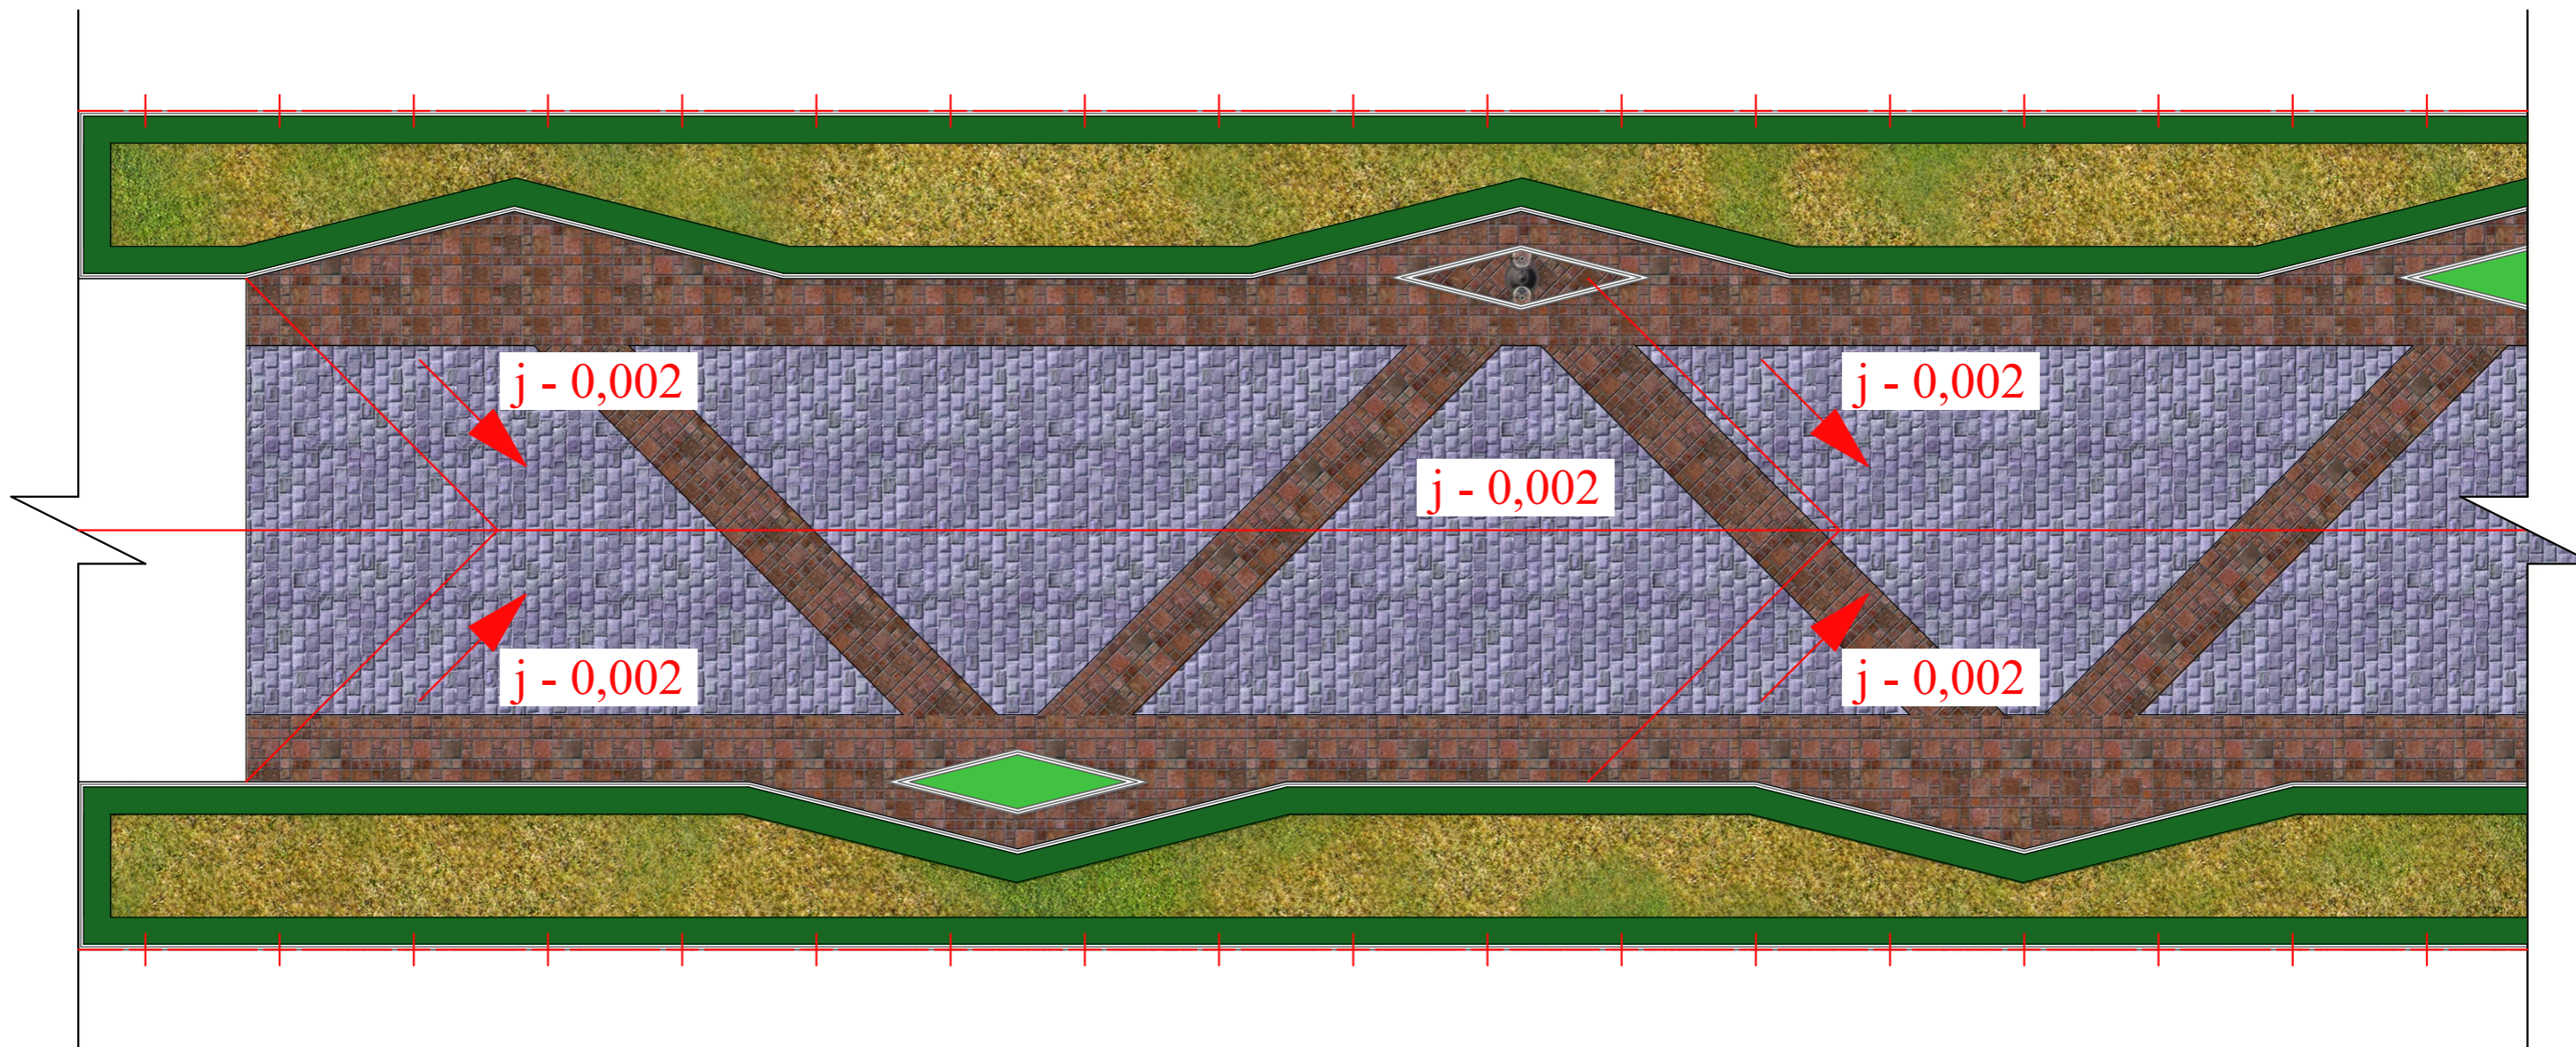


Условные обозначения

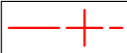
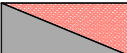


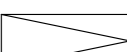
-  - Граница благоустраиваемой территории
-  - Проезды, площадки, тротуары, дорожки
-  - Участки озеленения
-  - Индивидуальные секции, постройки
-  - Пандус для МГН

						ПЗУ.ГП-			
						"Благоустройство пешеходной части улиц Совхозная и Равнинная сел. Мюрего Сергокалинского района".			
Изм.	Колуч.	Лист	№Док.	Подп.	Дата		Стадия	Лист	Листов
							П	ГП-3	8
Руководит.	Халжишалапов								
ГИП	Булаков								
Исполнит.	Алимурадов								
						Лист №2	ООО НИИПТЦ "Ярус"		

План организации рельефа.  
Лист №3

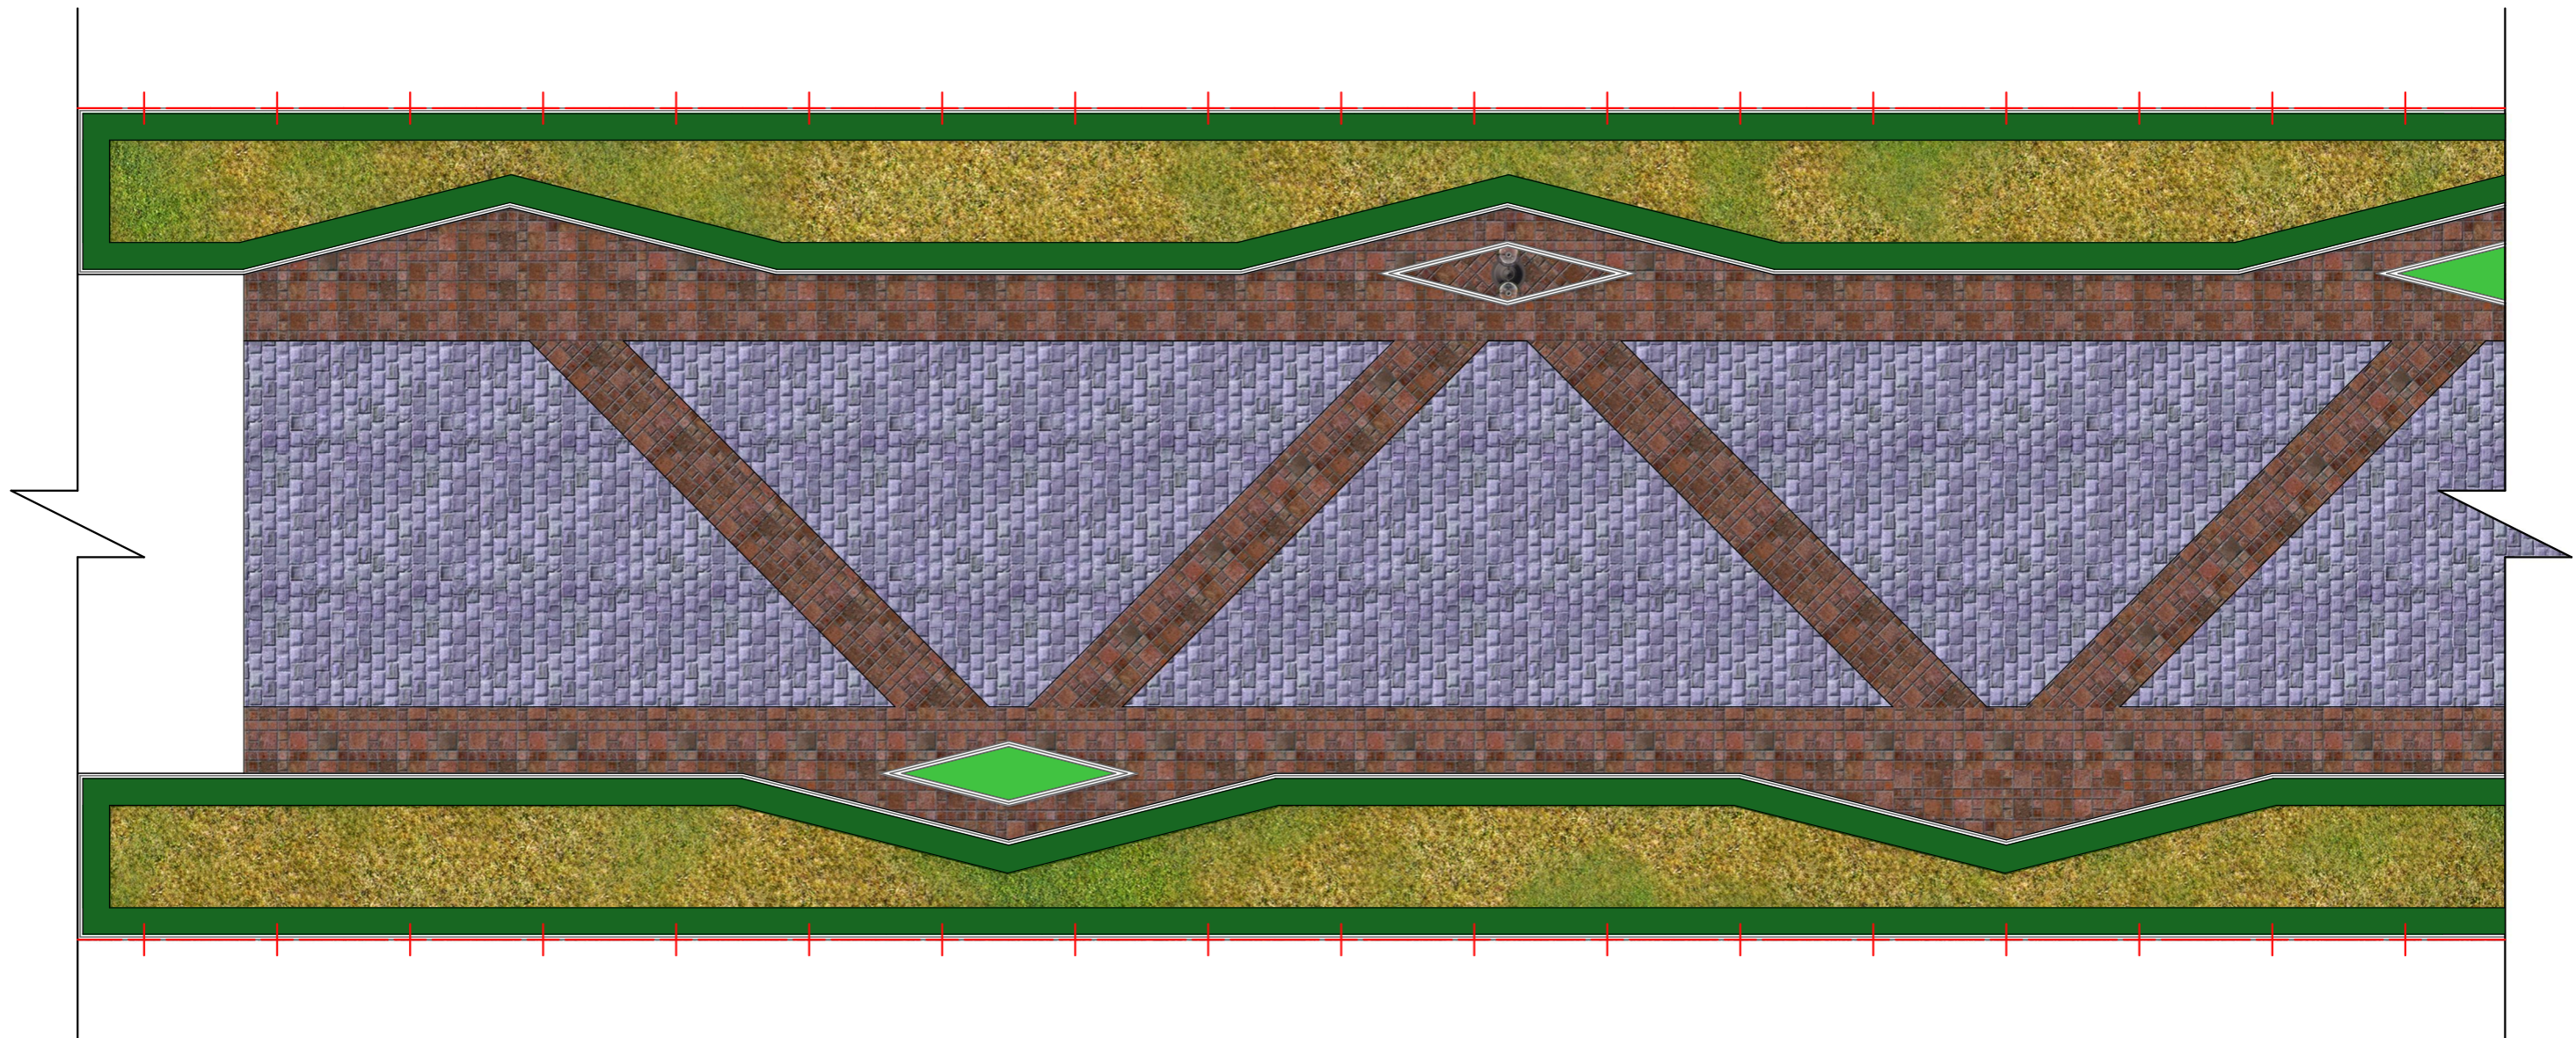


Условные обозначения

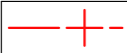
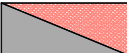


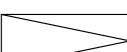
-  - Граница благоустраиваемой территории
-  - Проезды, площадки, тротуары, дорожки
-  - Участки озеленения
-  - Индивидуальные секции, постройки
-  - Пандус для МГН

						ПЗУ.ГП-			
						"Благоустройство пешеходной части улиц Совхозная и Равнинная сел. Мюрего Сергокалинского района".			
Изм.	Колуч.	Лист	№Док.	Подп.	Дата		Стадия	Лист	Листов
							П	ГП-4	8
Руководит.	Халджишалапов								
ГИП	Булаков								
Исполнит.	Алимурадов								
						Лист №3	ООО НИИПТЦ "Ярус"		

# План покрытий. Лист №4



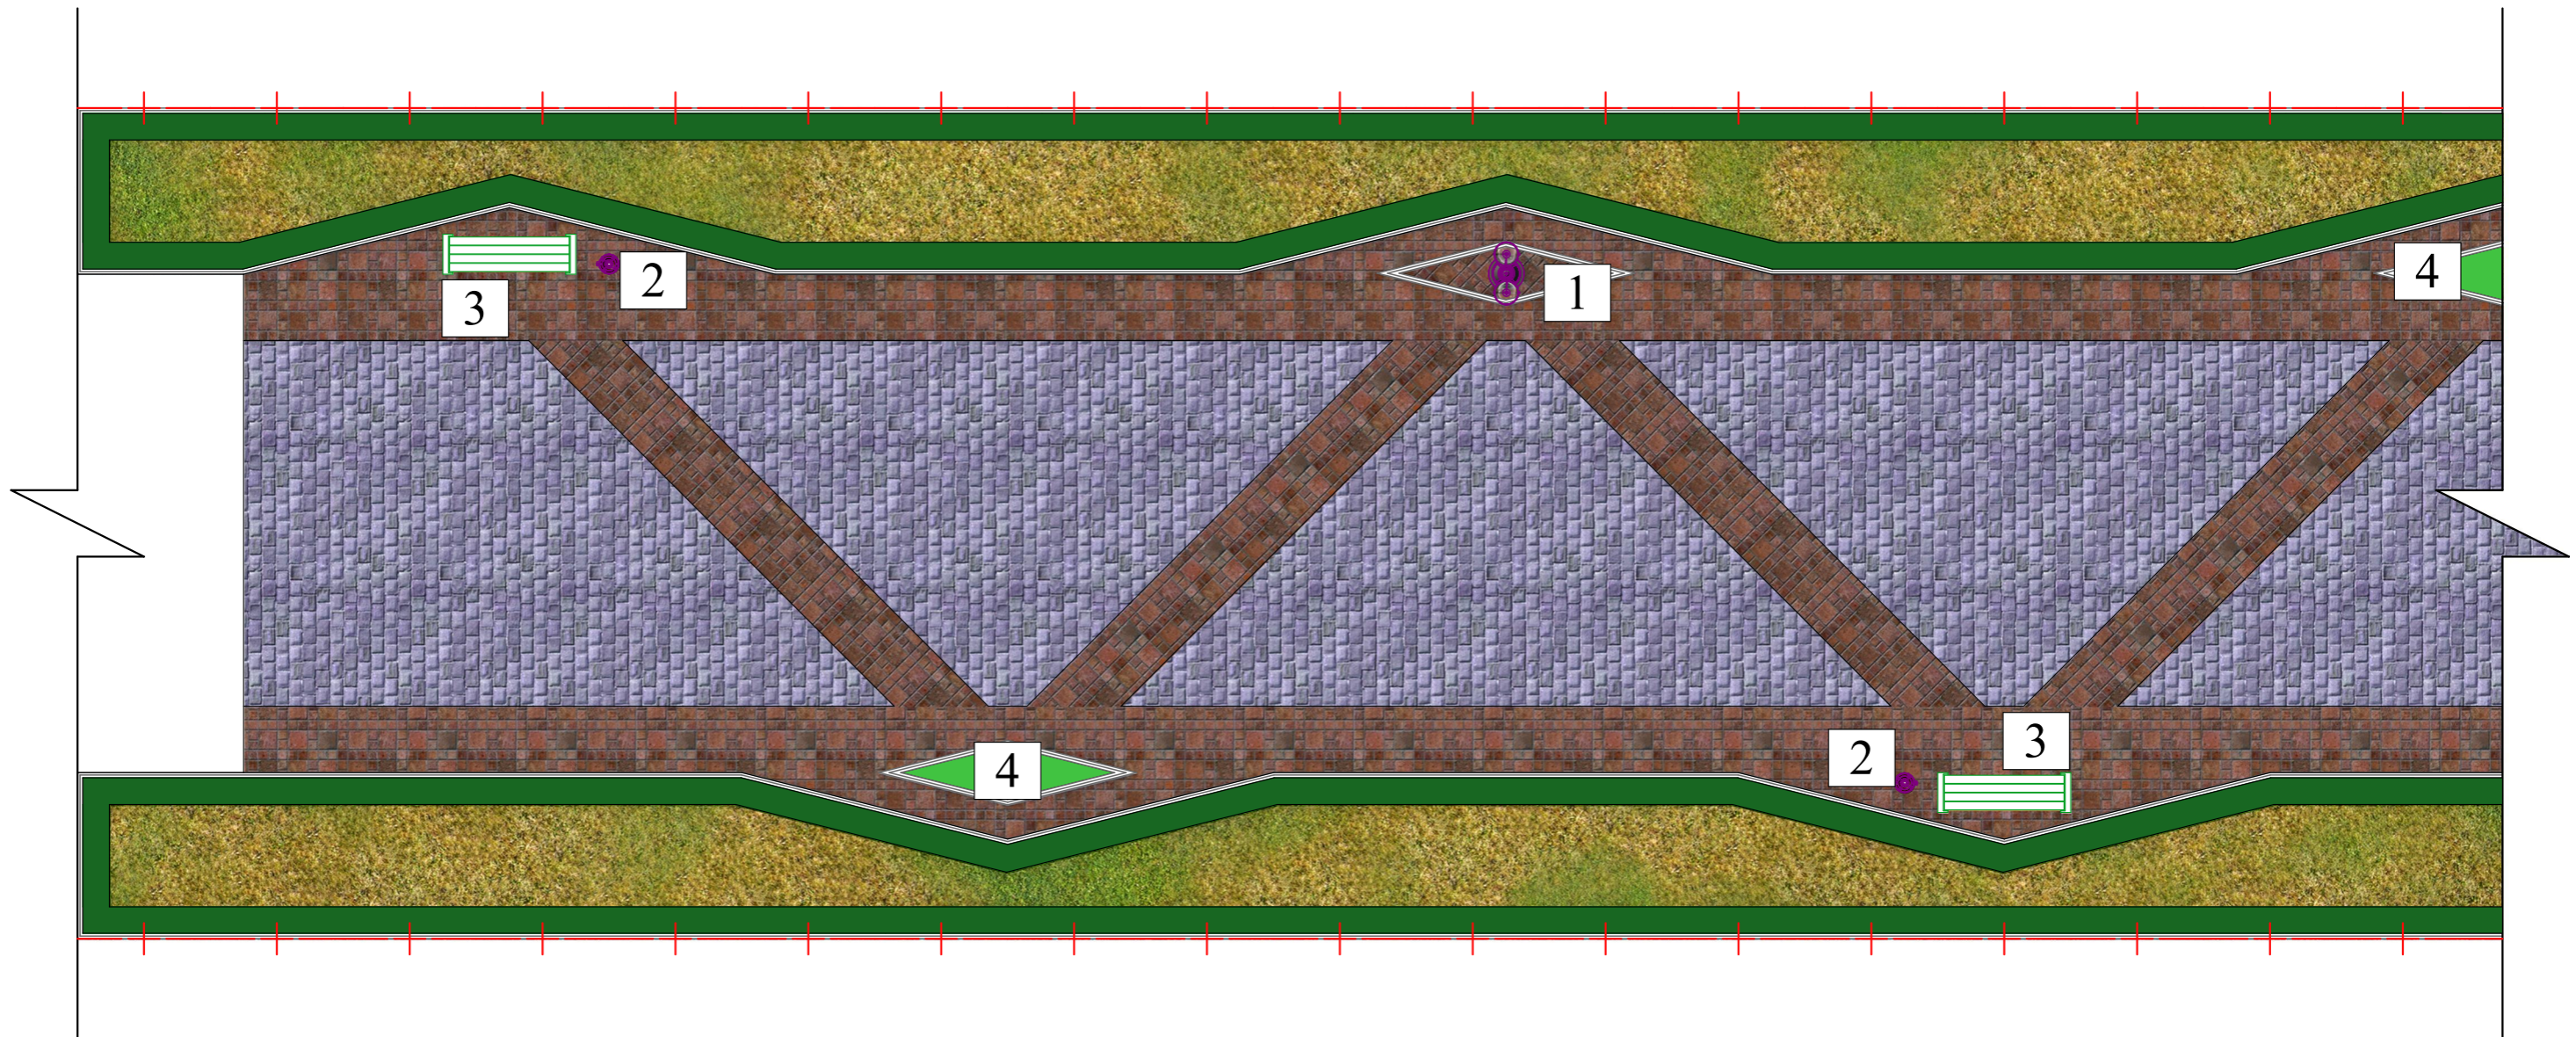
### Условные обозначения

-  - Граница благоустраиваемой территории
-  - Проезды, площадки, тротуары, дорожки
-  - Участки озеленения
-  - Индивидуальные секции, постройки
-  - Пандус для МГН

						ПЗУ.ГП-		
						"Благоустройство пешеходной части улиц Совхозная и Равнинная сел. Мюрего Сергокалинского района".		
Изм.	Колуч.	Лист	№Док.	Подп.	Дата	Стадия	Лист	Листов
						П	ГП-5	8
Руководит.	Халджишалапов					Лист №4		
ГИП	Булаков							
Исполнит.	Алимурадов							
						ООО НИИПТЦ "Ярус"		

# План расстановки МАФ.

## Лист №5

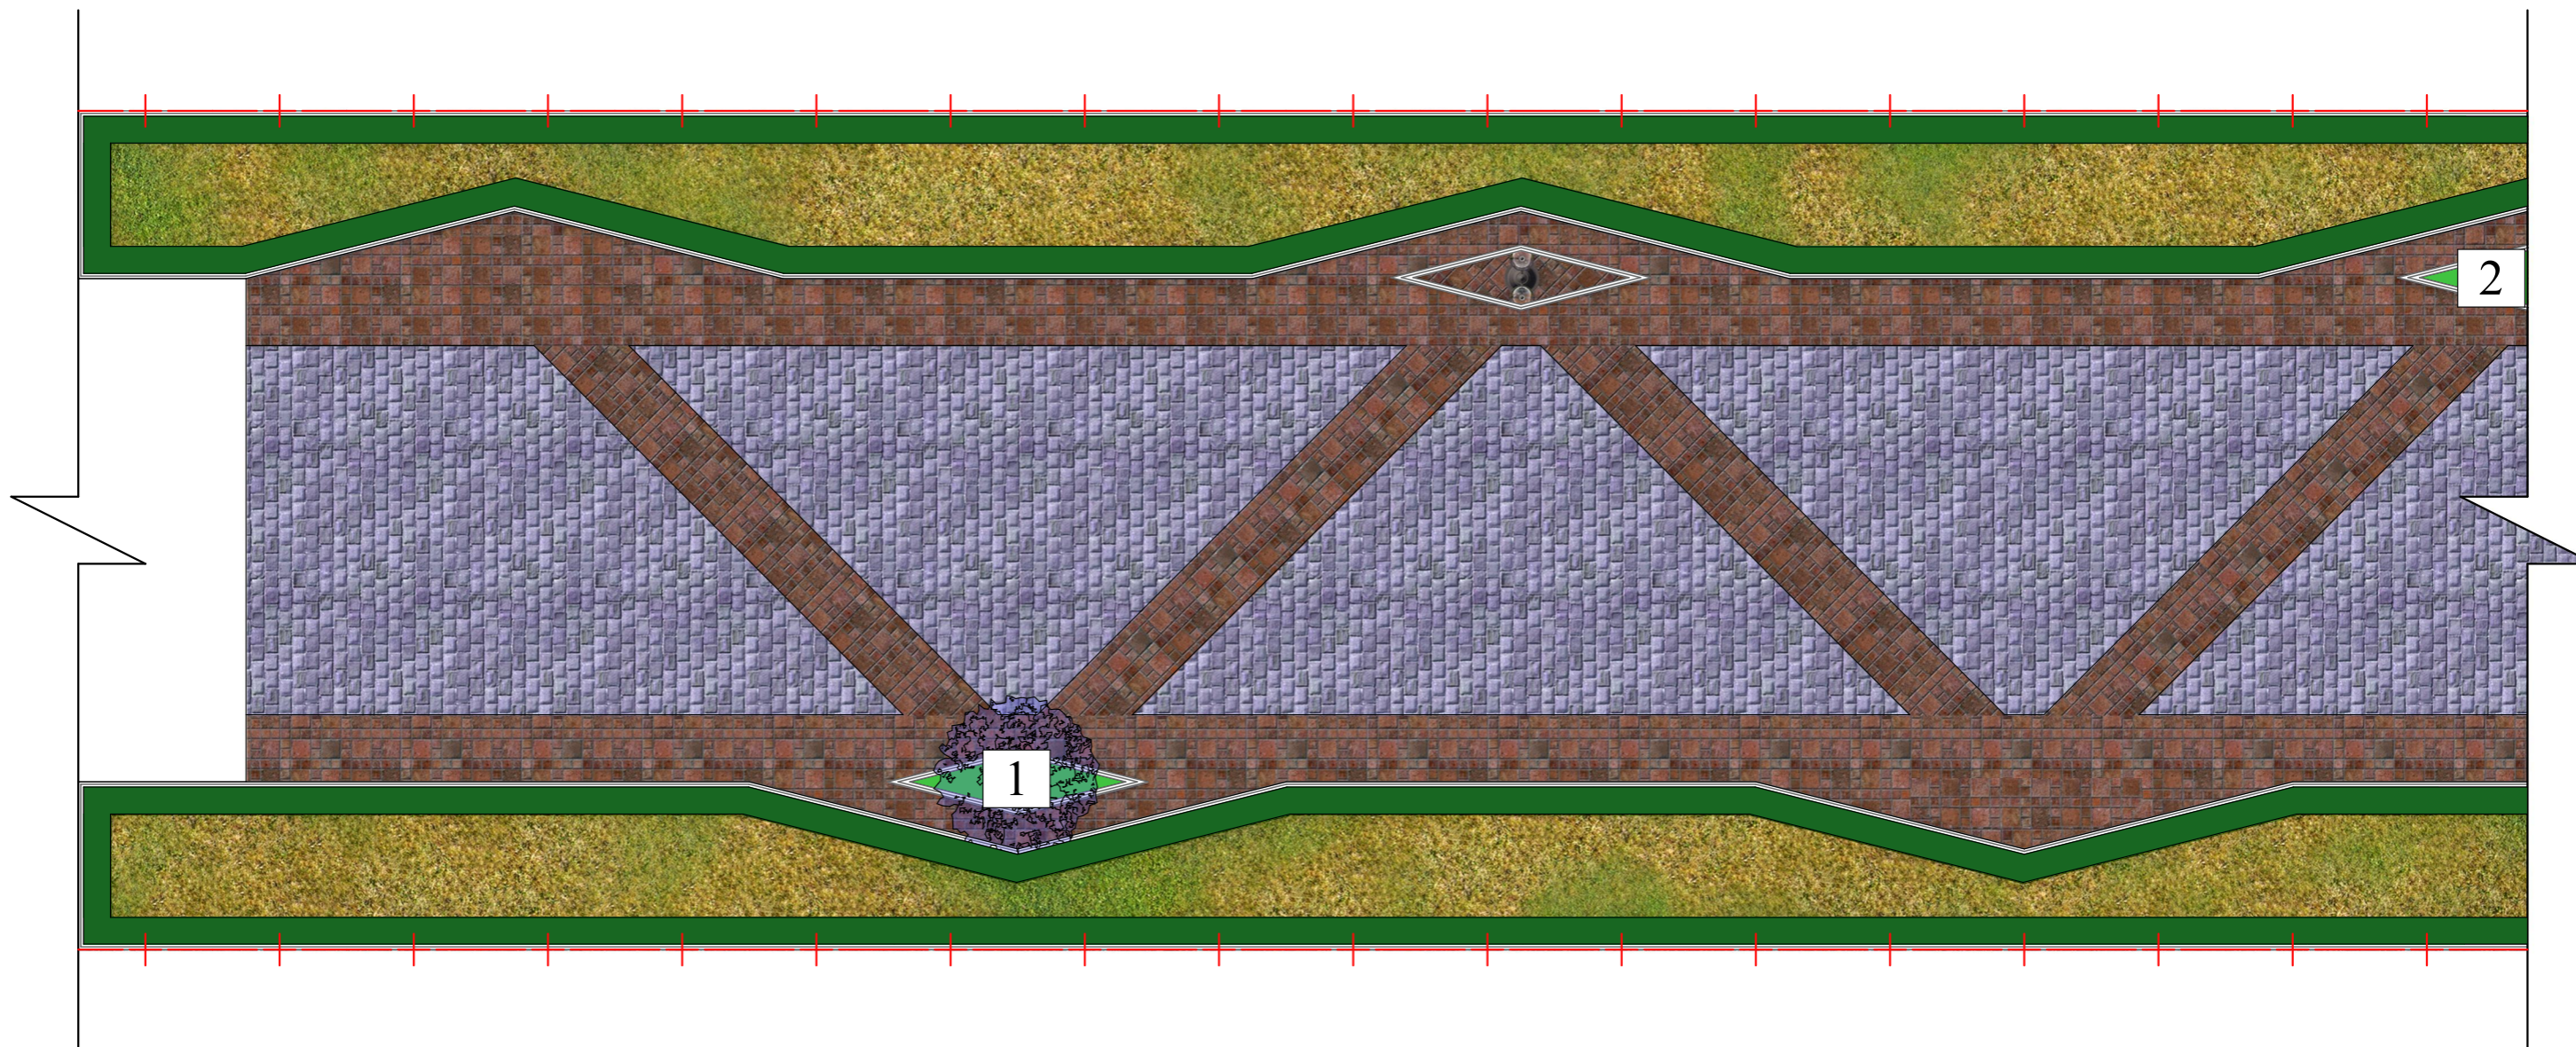


### Условные обозначения

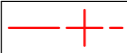
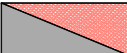


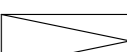
- Граница благоустраиваемой территории
- Проезды, площадки, тротуары, дорожки
- Участки озеленения
- Индивидуальные секции, постройки
- Пандус для МГН

						ПЗУ.ГП-				
							"Благоустройство пешеходной части улиц Совхозная и Равнинная сел. Мюрего Сергокалинского района".			
Изм.	Колуч.	Лист	№Док.	Подп.	Дата		Стадия	Лист	Листов	
							П	ГП-6	8	
Руководит.	Халджишалапов									
ГИП	Булаков									
Исполнит.	Алимурадов									
Лист №5							ООО НИИПТЦ "Ярус"			

План озеленения.  
Лист №6

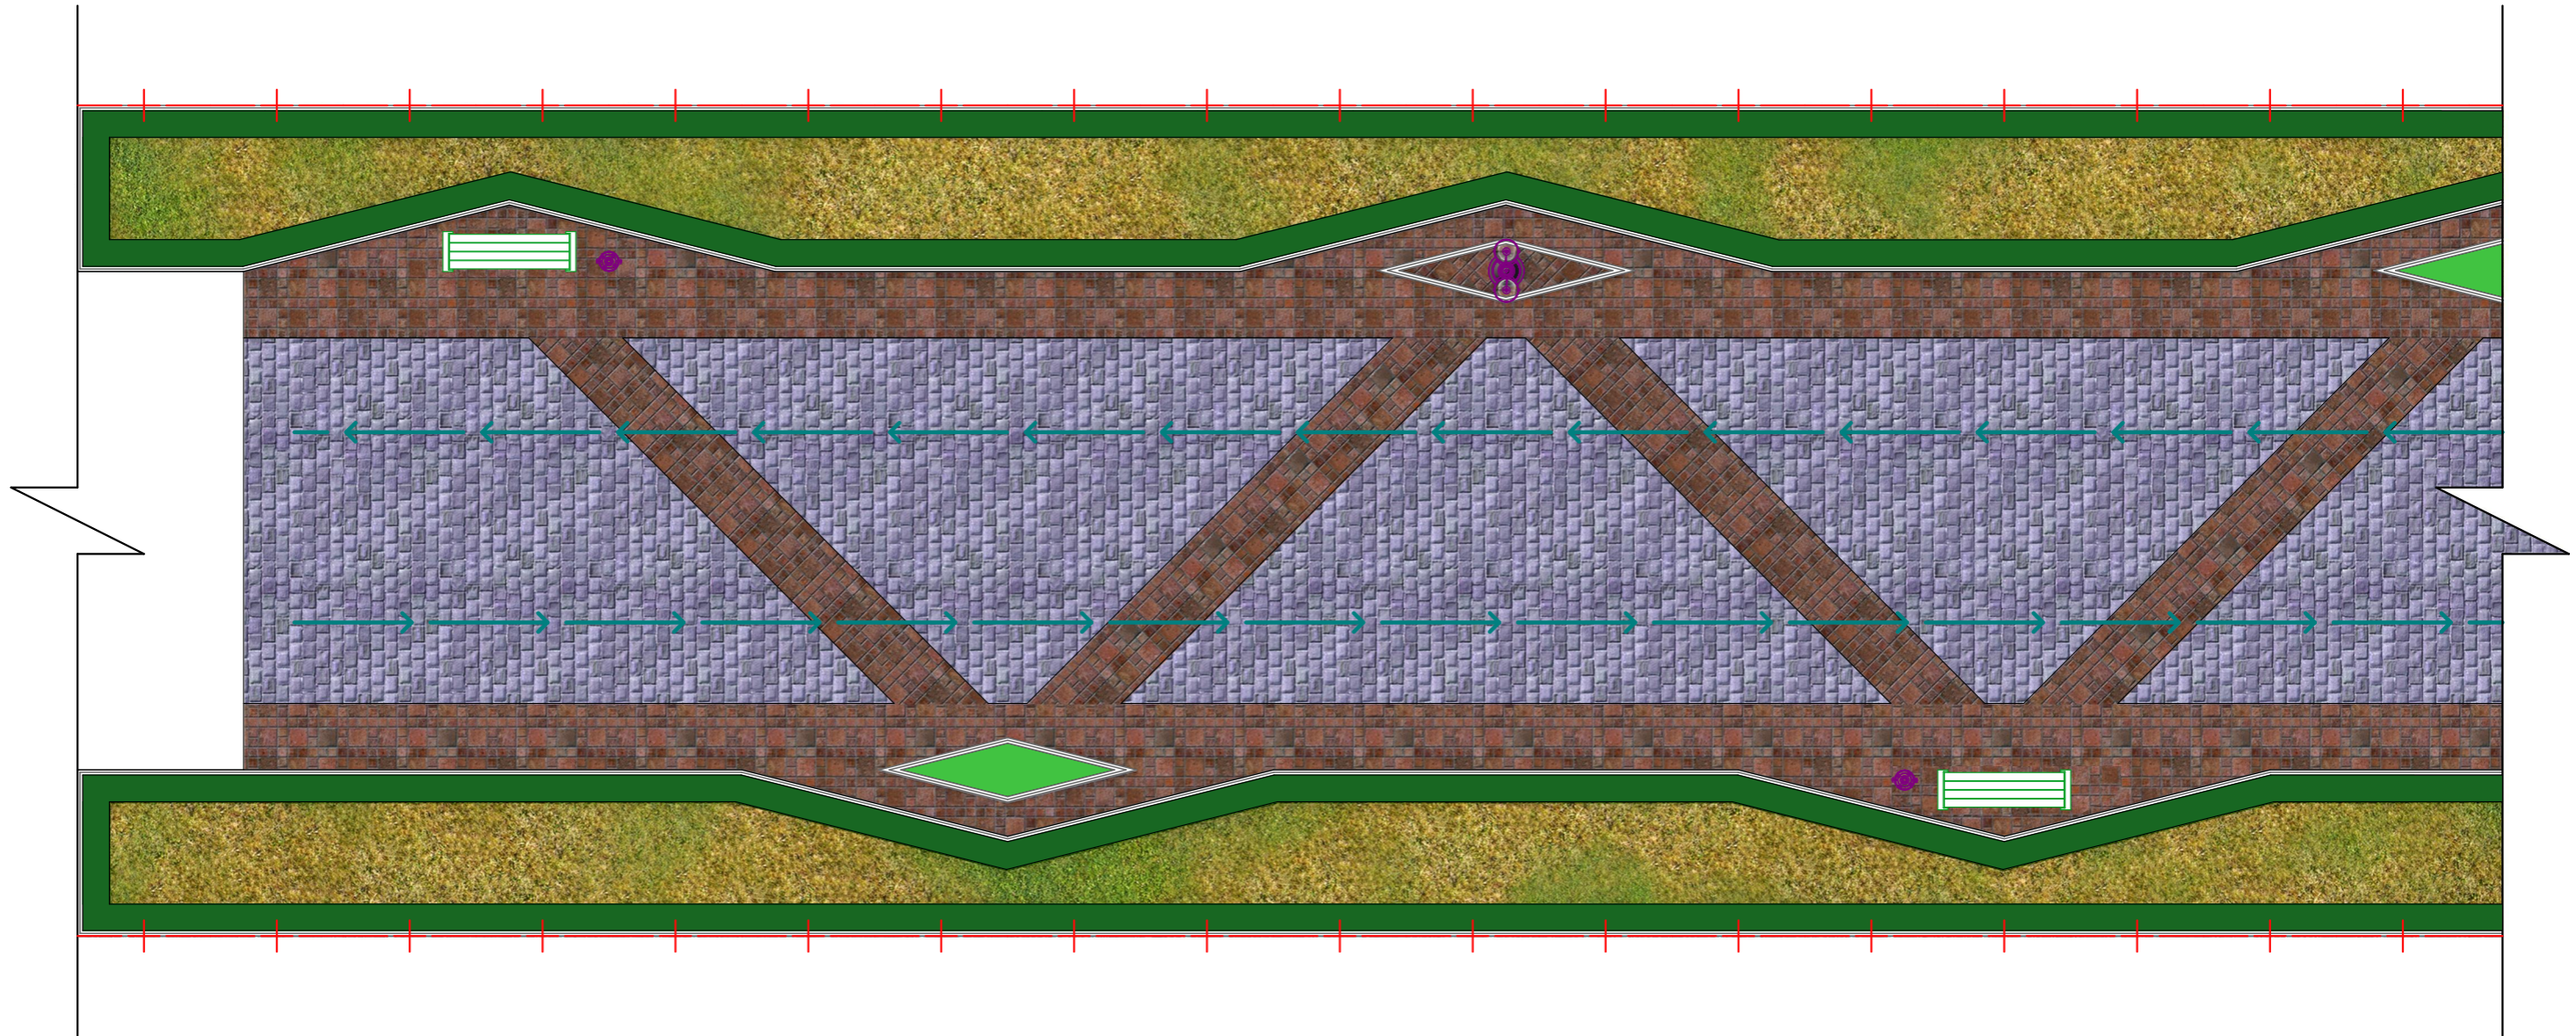


Условные обозначения

-  - Граница благоустраиваемой территории
-  - Проезды, площадки, тротуары, дорожки
-  - Участки озеленения
-  - Индивидуальные секции, постройки
-  - Пандус для МГН

						ПЗУ.ГП-			
						"Благоустройство пешеходной части улиц Совхозная и Равнинная сел. Мюрего Сергокалинского района".			
Изм.	Колуч.	Лист	№Док.	Подп.	Дата		Стадия	Лист	Листов
							П	ГП-7	8
Руководит.	Халджишалапов								
ГИП	Булаков								
Исполнит.	Алимурадов								
						Лист №6			ООО НИИПТЦ "Ярус"

# План передвижения МГН. Лист №7



## Условные обозначения

-  - Граница благоустраиваемой территории
-  - Проезды, площадки, тротуары, дорожки
-  - Участки озеленения
-  - Индивидуальные секции, постройки
-  - Пандус для МГН
-  - Пути передвижения МГН

						ПЗУ.ГП-			
						"Благоустройство пешеходной части улиц Совхозная и Равнинная сел. Мюрего Сергокалинского района".			
Изм.	Колуч.	Лист	№Док.	Подп.	Дата		Стадия	Лист	Листов
							П	ГП-8	8
Руководит.	Халжишалапов								
ГИП	Булаков								
Исполнит.	Алимурадов								
Лист №7						ООО НИИПТЦ "Ярус"			