

## Состав проектной документации

Номер	Обозначение	Наименование	Примечание
Том 1	ПЗ	Раздел 1. Пояснительная записка.	ПЗ-ПЗУ
	ПЗУ	Раздел 2. Схема планировочной организации земельного участка.	
Том 2	СМ	Смета на строительство.	СМ

						СПД			
						"Благоустройство пешеходной части улиц Совхозная и Равнинная сел. Мюрего Сергокалинского района".			
Изм.	Колуч.	Лист	№Док.	Подп.	Дата				
							Стадия	Лист	Листов
							П	1	1
Руководит.	Хаджишалапов					Состав проектной документации	ООО НИИПТЦ "Ярус"		
ГИП	Булгаков								

### Ведомость чертежей основного комплекта

Лист	Наименование	Примечание
ГП-1	Общие данные	
ГП-2	Генплан; Лист №1	
ГП-3	Разбивочный план; Лист №2	
ГП-4	План организации рельефа; Лист №3	
ГП-5	План покрытий; Лист №4	
ГП-6	План размещения малых форм архитектуры; Лист №5	
ГП-7	План озеленения; Лист №6	
ГП-8	План передвижения МГН; Лист №7	

### Ведомость ссылочных и прилагаемых документов

Обозначение	Наименование	Примечание
	<u>Ссылочные</u>	
ГОСТ 6665-91	Камни бортовые бетонные	
	Прилагаемые	
	_____	

### ТЭП по генплану

Наименование	Ед. измер.	Количество	Примечания
1. Площадь проектируемых твердых покрытий	м2		
2. Площадь озеленения	м2		


### Общие указания

- Генплан по проекту "Благоустройства аллеи по улице имени Героя России М. Нурбагандова" выполнен на основании:
  - инженерно-геологических изысканий
  - задания на проектирование.
- Во избежание аварий перед началом производства земляных работ, определить положение подземных инженерных сетей и принять меры по их защите.
- Технические решения, принятые в рабочих чертежах, соответствуют требованиям: экологических, санитарно-гигиенических, противопожарных и других норм, действующих на территории Российской Федерации, и обеспечивают безопасную для жизни и здоровья людей эксплуатацию объекта при соблюдении предусмотренных рабочими чертежами мероприятий.






Главный инженер проекта:

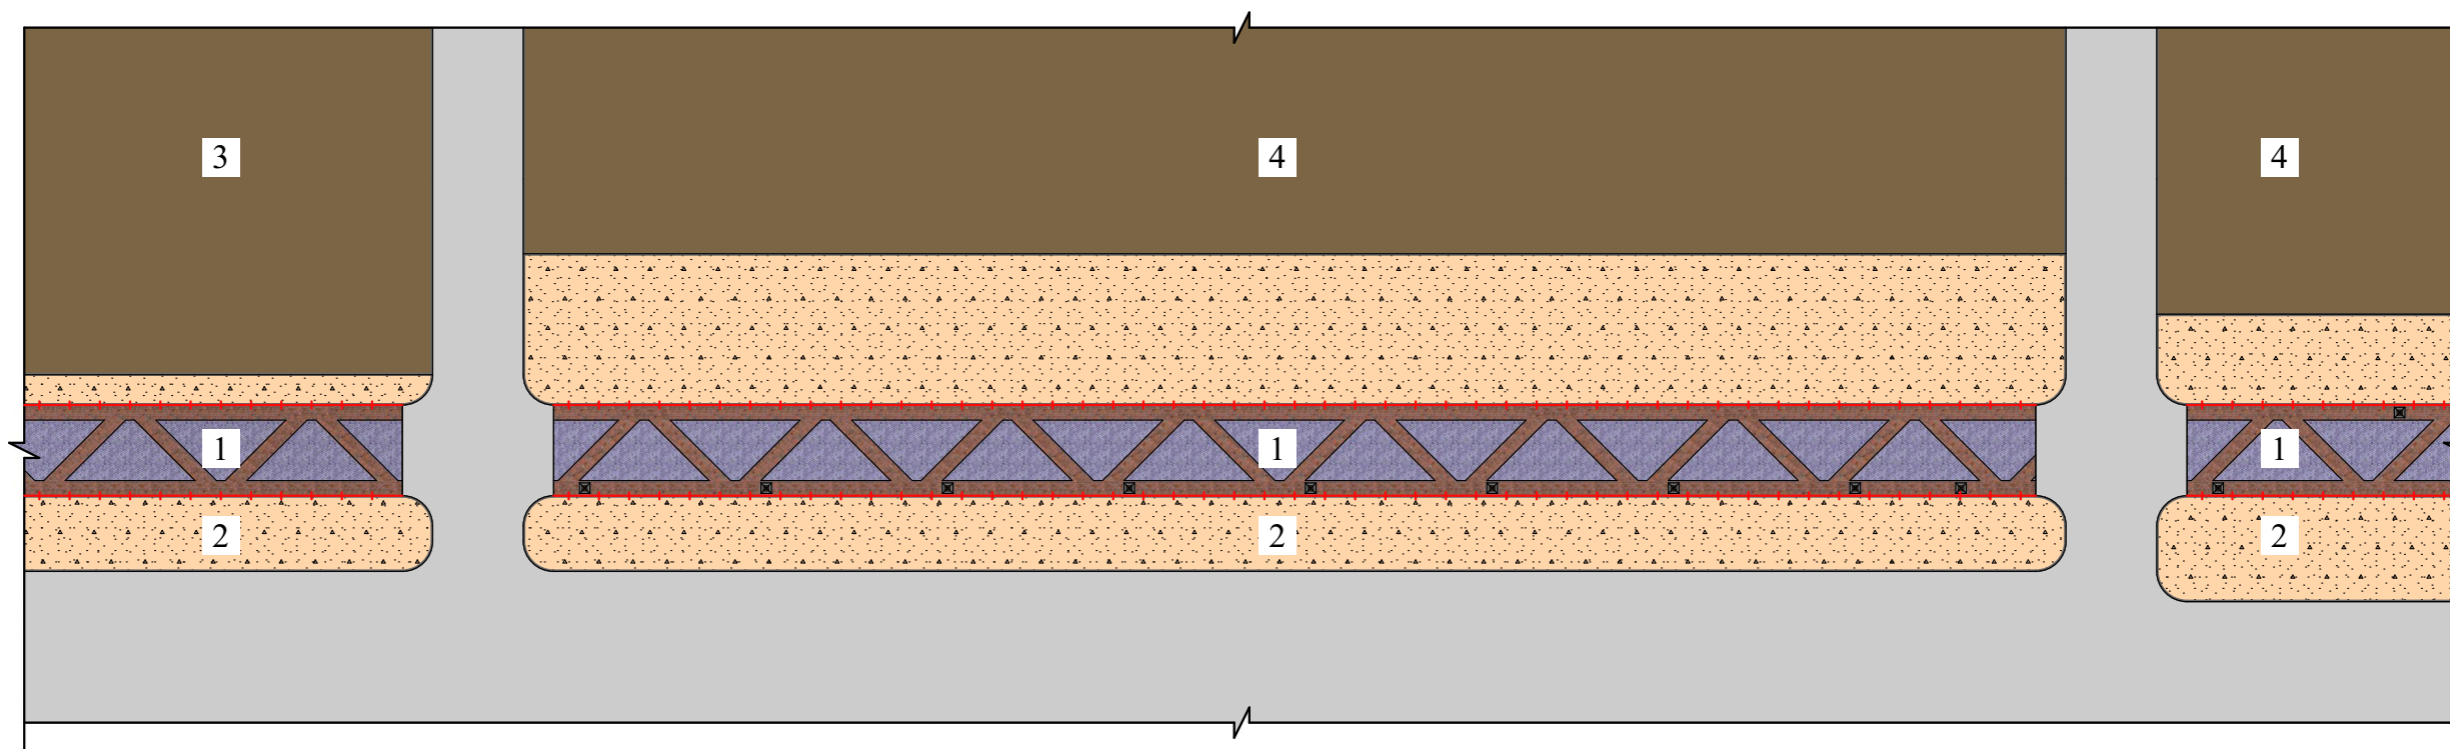Булгаков А.И.

Изм.	Колуч.	Лист	№Док.	Подп.	Дата			
						ПЗУ.ГП-		
						"Благоустройство аллеи по улице имени Героя России М. Нурбагандова"		
						Стадия	Лист	Листов
						П	ГП-1	8
Руководит.	Халжишалапов					Общие данные		ООО НИИПТЦ "Ярус"
ГИП	Булгаков							
Исполнит.	Алимурадов							



Условные обозначения

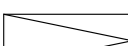-  - Граница благоустраиваемой территории
-  - Проезды, площадки, тротуары, дорожки
-  - Участки озеленения
-  - Индивидуальные секции, постройки
-  - Пандус для МГН

Экспликация


- 1 - Проектируемая аллея
- 2 - Обочина
- 3 - Индивидуальные секции
- 4 - Частный сектор

						ПЗУ.ГП-			
						"Благоустройство аллеи по улице имени Героя России М. Нурбагандова".			
Изм.	Колуч.	Лист	№Док.	Подп.	Дата		Стадия	Лист	Листов
							П	ГП-2	8
Руководит.	Халджишалапов					Генплан	ООО НИИПТЦ "Ярус"		
ГИП	Булаков								
Исполнит.	Алимурадов								





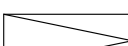
# Разбивочный план М 1:500

## Примечания

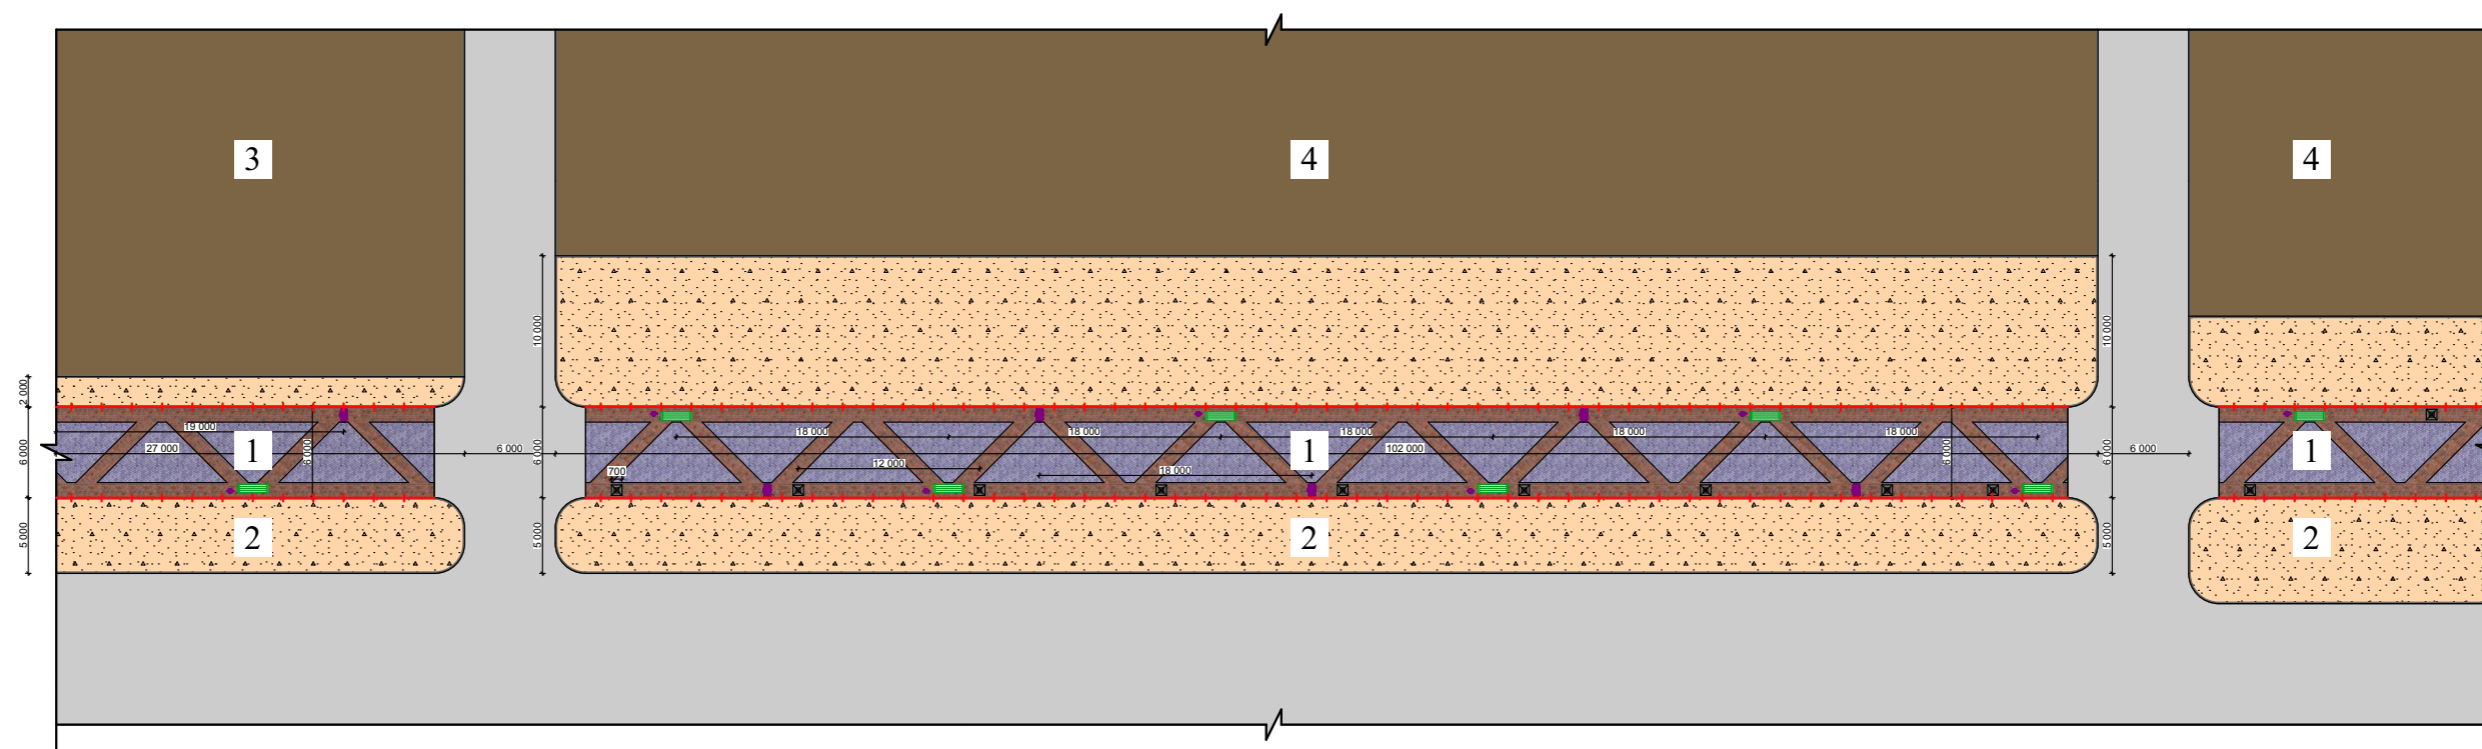
 
 

1. Данный лист см. с листом №2

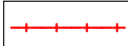

### Условные обозначения

-  - Граница благоустраиваемой территории
-  - Проезды, площадки, тротуары, дорожки
-  - Участки озеленения
-  - Индивидуальные секции, постройки
-  - Пандус для МГН

### Экспликация


-  - Проектируемая аллея
-  - Обочина
-  - Индивидуальные секции
-  - Частный сектор

						ПЗУ.ГП-			
						"Благоустройство аллеи по улице имени Героя России М. Нурбагандова".			
Изм.	Колуч.	Лист	№Док.	Подп.	Дата		Стадия	Лист	Листов
							П	ГП-3	8
Руководит.	Халжишалапов								
ГИП	Булаков								
Исполнит.	Алимурадов								
Разбивочный план							ООО НИИПТЦ "Ярус"		


# План организации рельефа М 1:500

## Примечания

1. Данный лист см. с листом №3

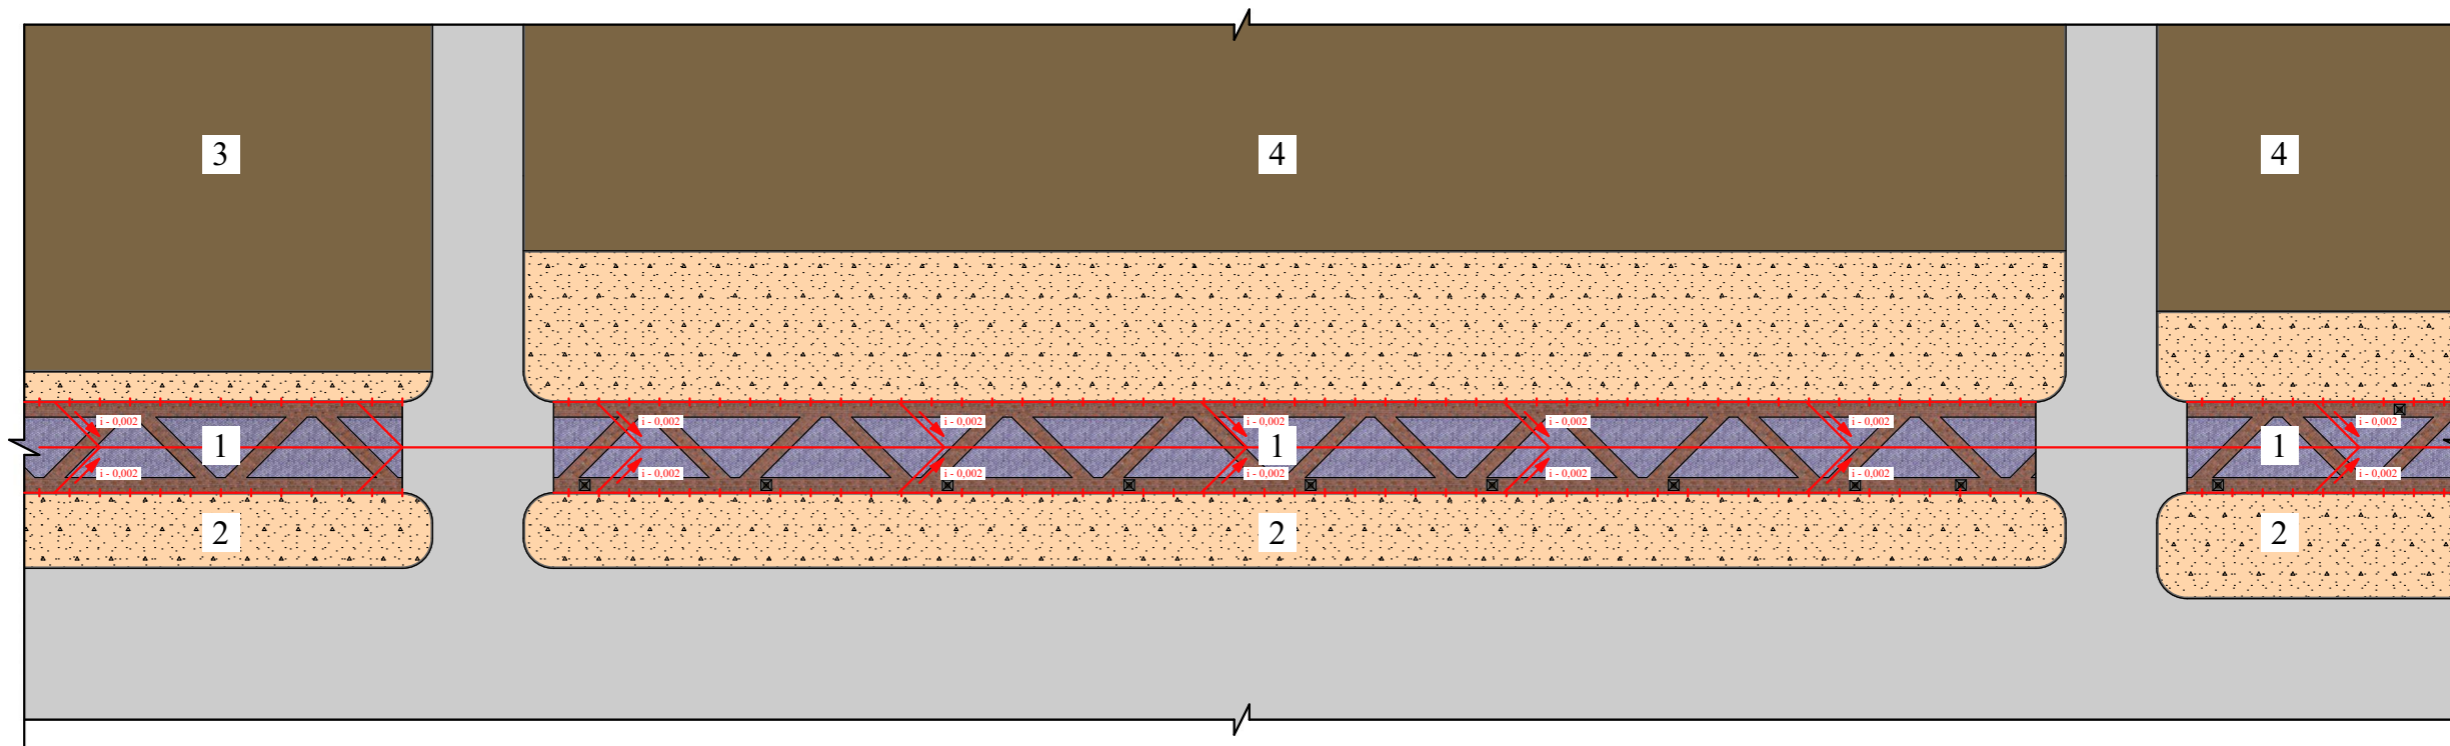

Сопряжение покрытий аллеи с проезжей частью

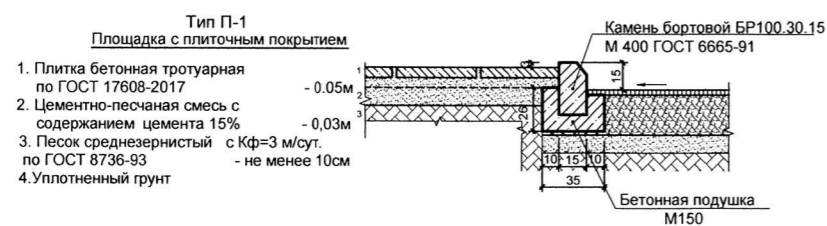

Сопряжение покрытий аллеи с газоном




## Условные обозначения

- Граница благоустраиваемой территории
- Проезды, площадки, тротуары, дорожки
- Участки озеленения
- Индивидуальные секции, постройки
- Пандус для МГН

## Экспликация

- Проектируемая аллея
- Обочина
- Индивидуальные секции
- Частный сектор

						ПЗУ.ГП-			
						"Благоустройство аллеи по улице имени Героя России М. Нурбагандова".			
Изм.	Колуч.	Лист	№Док.	Подп.	Дата		Стадия	Лист	Листов
							П	ГП-4	8
Руководит.	Халджишалапов								
ГИП	Булаков								
Исполнит.									
План организации рельефа						ООО НИИПТЦ "Ярус"			

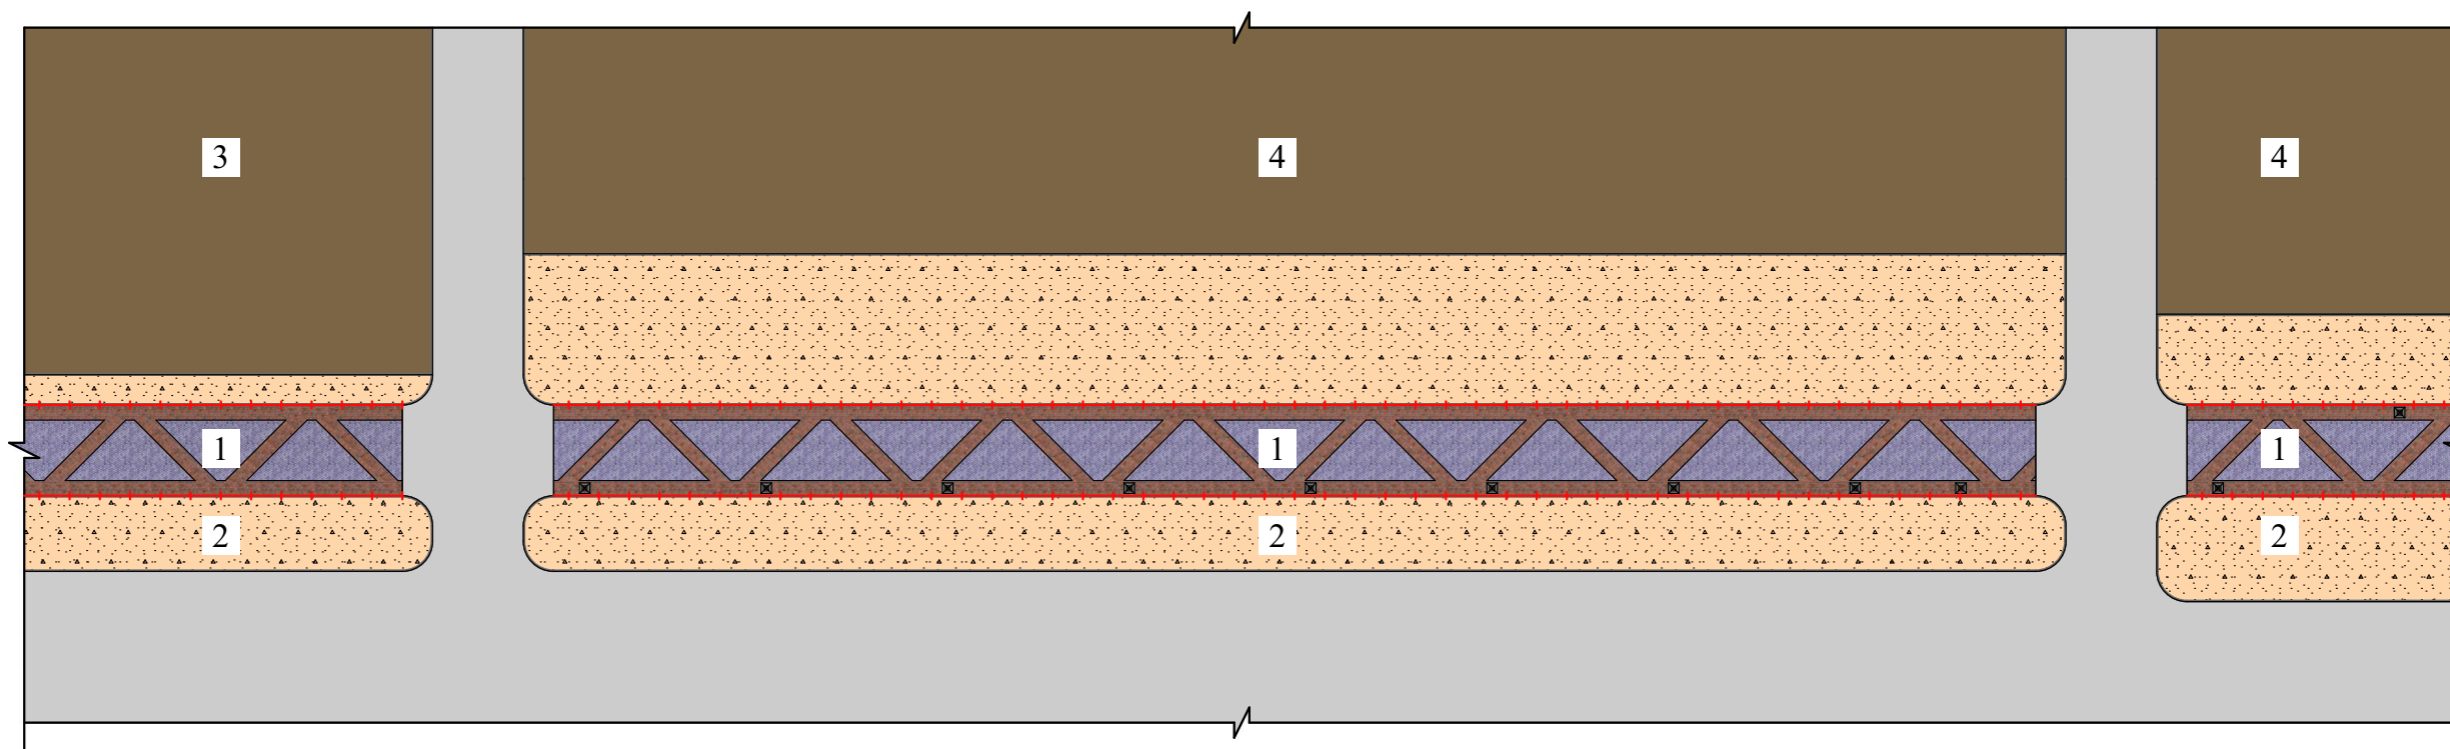

Ведомость проездов, площадок, тротуаров

Условное изображ.		Наименование	Площадь покрытий, м2		Тип покрытия		Бордюр из бортового камня		
Заменяемые	Проектируемые		Заменяем	Проектируем	Заменяем	Проектируем	Тип сечения	Количество, п м	
								Заменяем	Проектируем
		Площадки, дорожки	-		-	П-1	8x20	-	
		Площадки, дорожки	-		-				
		Участки озеленения	-						

Условные обозначения

- Граница благоустраиваемой территории
- Проезды, площадки, тротуары, дорожки
- Участки озеленения
- Индивидуальные секции, постройки
- Пандус для МГН

Экспликация


- Проектируемая аллея
- Обочина
- Индивидуальные секции
- Частный сектор

						ПЗУ.ГП-			
						"Благоустройство аллеи по улице имени Героя России М. Нурбагандова".			
Изм.	Колич.	Лист	№Док.	Подп.	Дата		Стадия	Лист	Листов
							П	ГП-5	8
Руководит.	Халджишалапов					План покрытий	ООО НИИПТЦ "Ярус"		
ГИП	Булаков								
Исполнит.	Алимурадов								

# План расстановки оборудования и малых архитектурных форм М 1:500

## Примечания

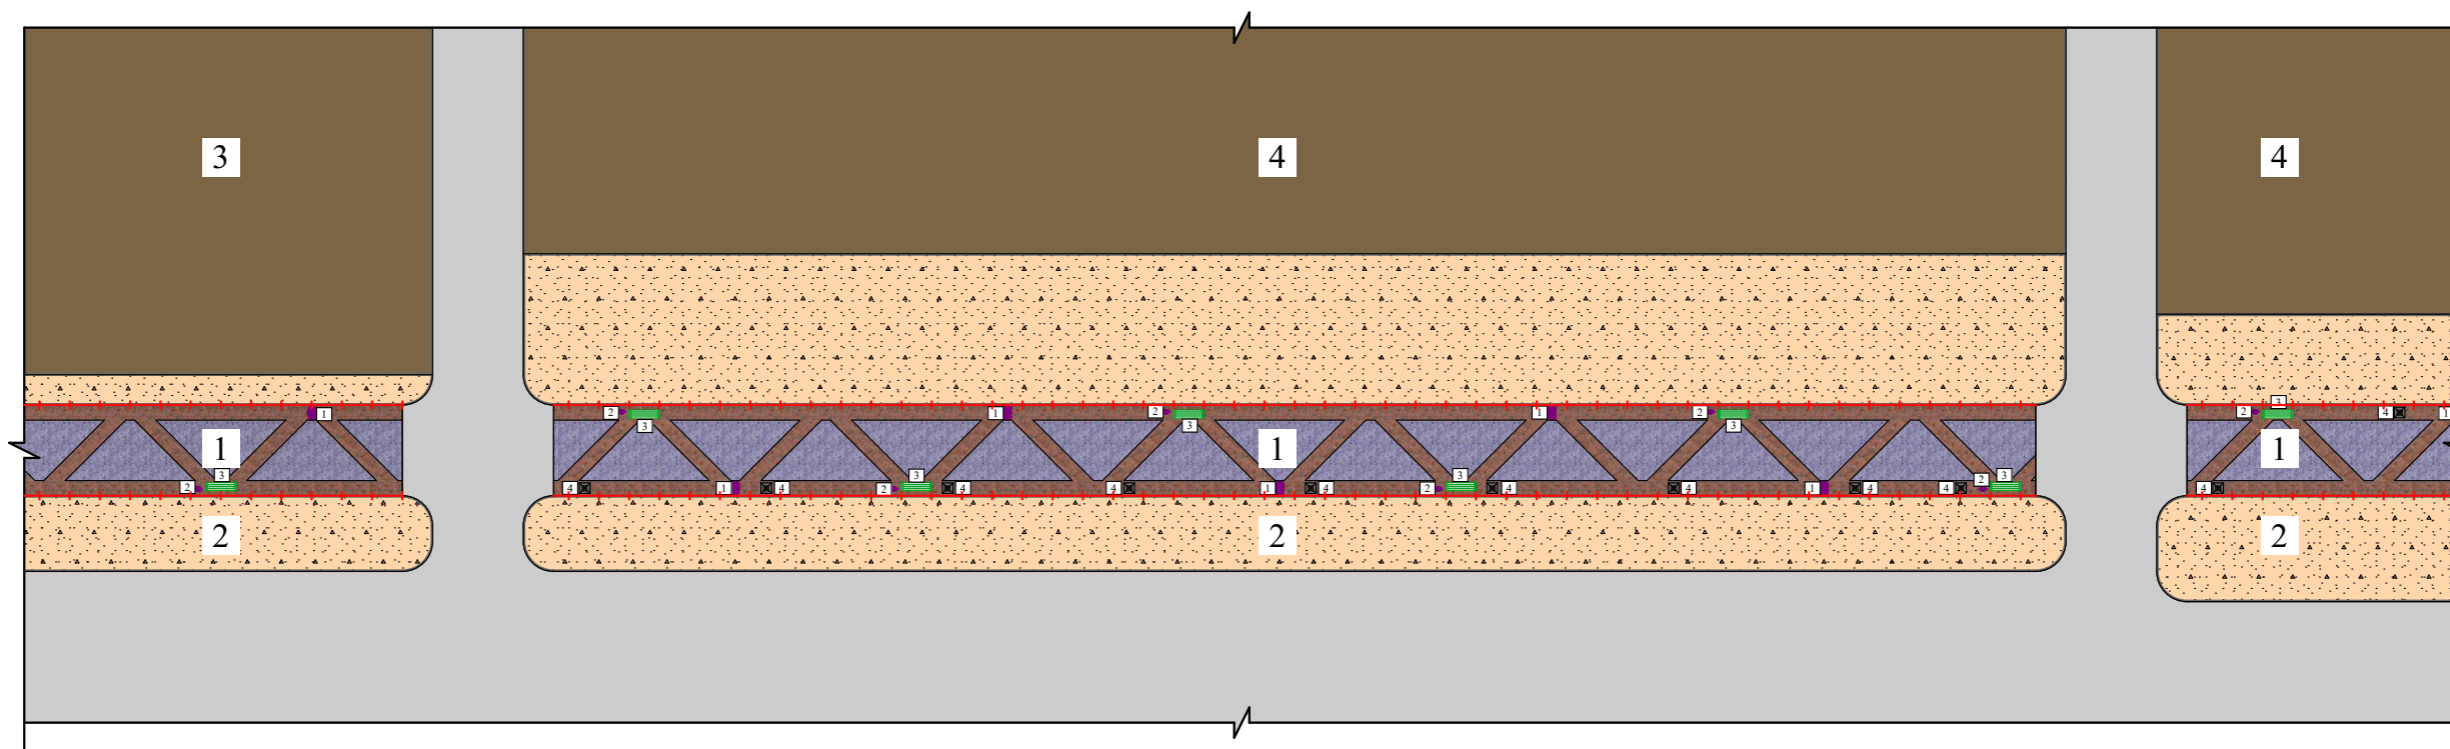



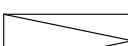
1. Данный лист см. с листом №5







## Ведомость малых форм архитектуры

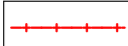№ по плану	Наименование	Кол-во, шт.	Обозначение типового проекта	№ цены	Примечание
1	Фонарь	30			
2	Урна металлич. вариант II	30			
3	Скамья для взрослых, тип IV	30			
4	Лунка	55			

## Условные обозначения

-  - Граница благоустраиваемой территории
-  - Проезды, площадки, тротуары, дорожки
-  - Участки озеленения
-  - Индивидуальные секции, постройки
-  - Пандус для МГН
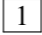
## Экспликация

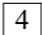
-  - Проектируемая аллея
-  - Обочина
-  - Индивидуальные секции
-  - Частный сектор

						ПЗУ.ГП-		
						"Благоустройство аллеи по улице имени Героя России М. Нурбагандова".		
Изм.	Колуч.	Лист	№Док.	Подп.	Дата			
Руководит.	Халджишалапов					Стадия	Лист	Листов
ГИП	Булаков					П	ГП-6	8
Исполнит.	Алимурадов					План расстановки малых форм архитектуры		ООО НИИПТЦ "Ярус"

# План озеленения М 1:500

## Примечания



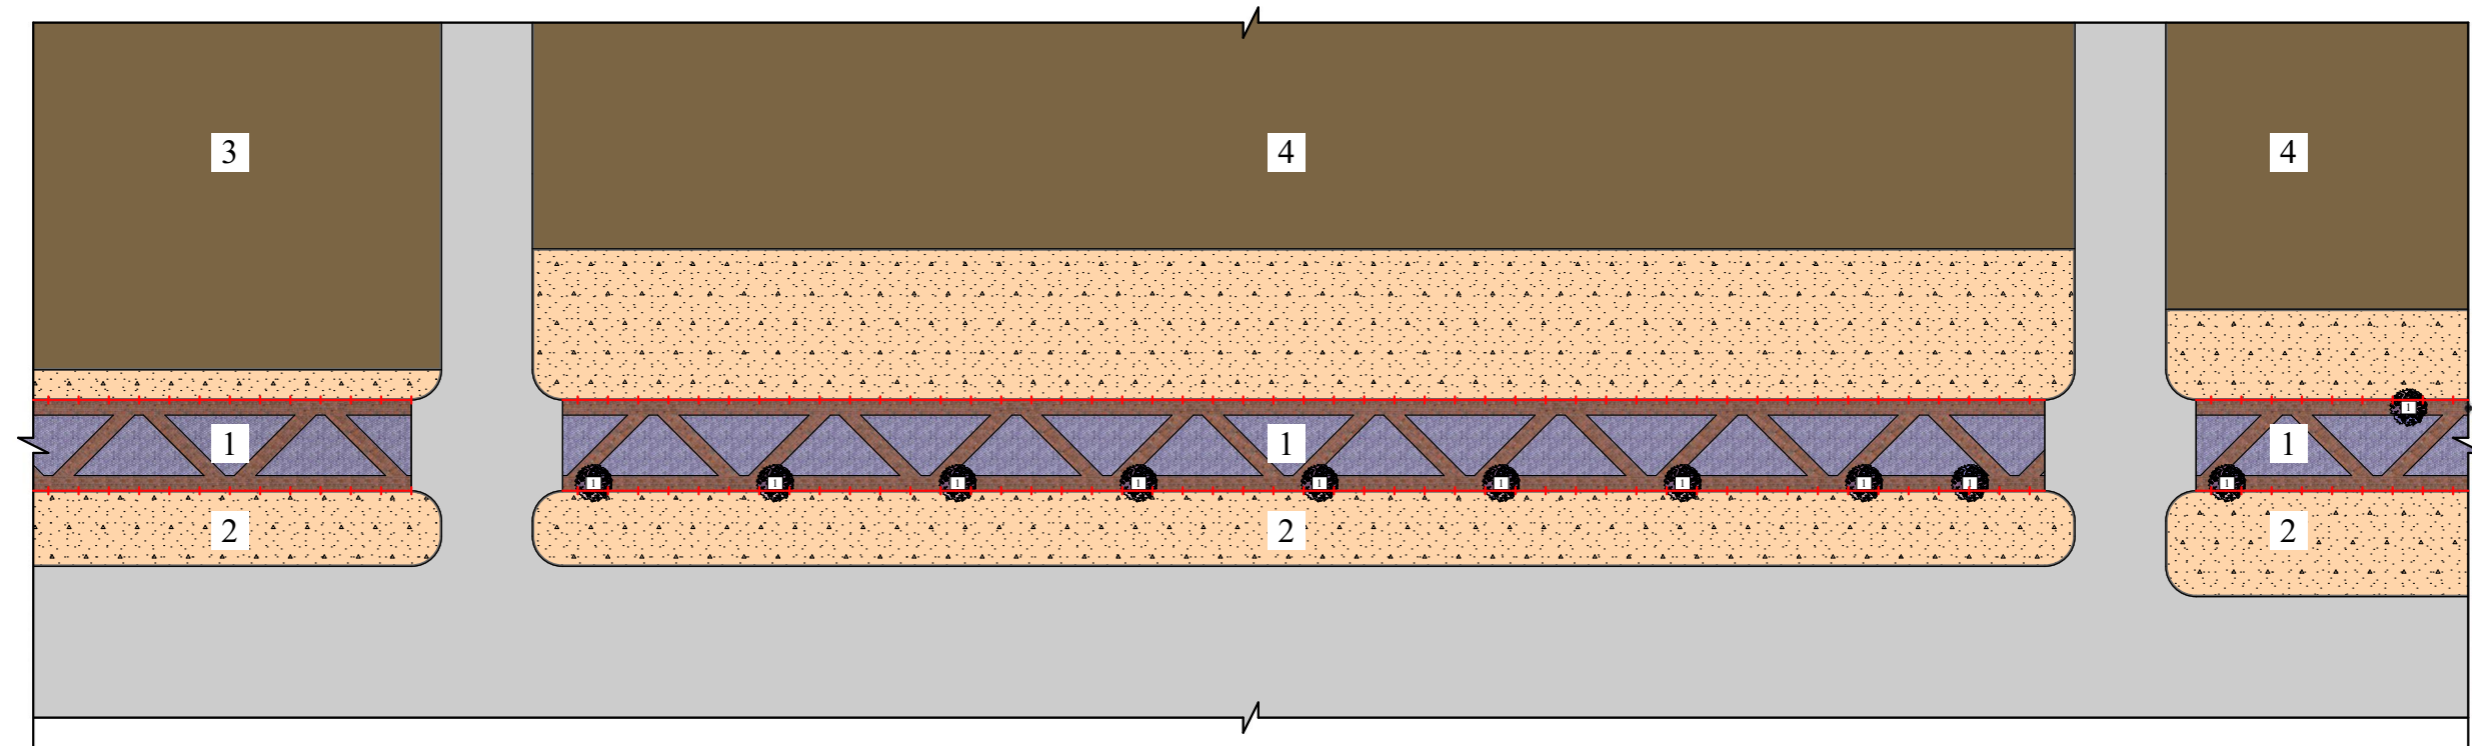


1. Данный лист см. с листом №6







## Ведомость элементов озеленения.

№ п/п	Вид насаждений	Кол-во, шт.	Возраст	Примечание
	Деревья лиственные:		Саженцы 3-5 лет	Посадка с оголенной корневой системой
1	Платан	55		

## Условные обозначения

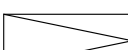-  - Граница благоустраиваемой территории
-  - Проезды, площадки, тротуары, дорожки
-  - Участки озеленения
-  - Индивидуальные секции, постройки
-  - Пандус для МГН

## Экспликация

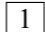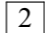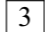-  - Проектируемая аллея
-  - Обочина
-  - Индивидуальные секции
-  - Частный сектор


						ПЗУ.ГП-			
						"Благоустройство аллеи по улице имени Героя России М. Нурбагандова".			
Изм.	Колуч.	Лист	№Док.	Подп.	Дата		Стадия	Лист	Листов
							П	ГП-7	8
Руководит.	Халджишалапов					План озеленения	ООО НИИПТЦ "Ярус"		
ГИП	Булаков								
Исполнит.	Алимурадов								



# План передвижения МГН М 1:500

## Примечания





1. Данный лист см. с листом №7

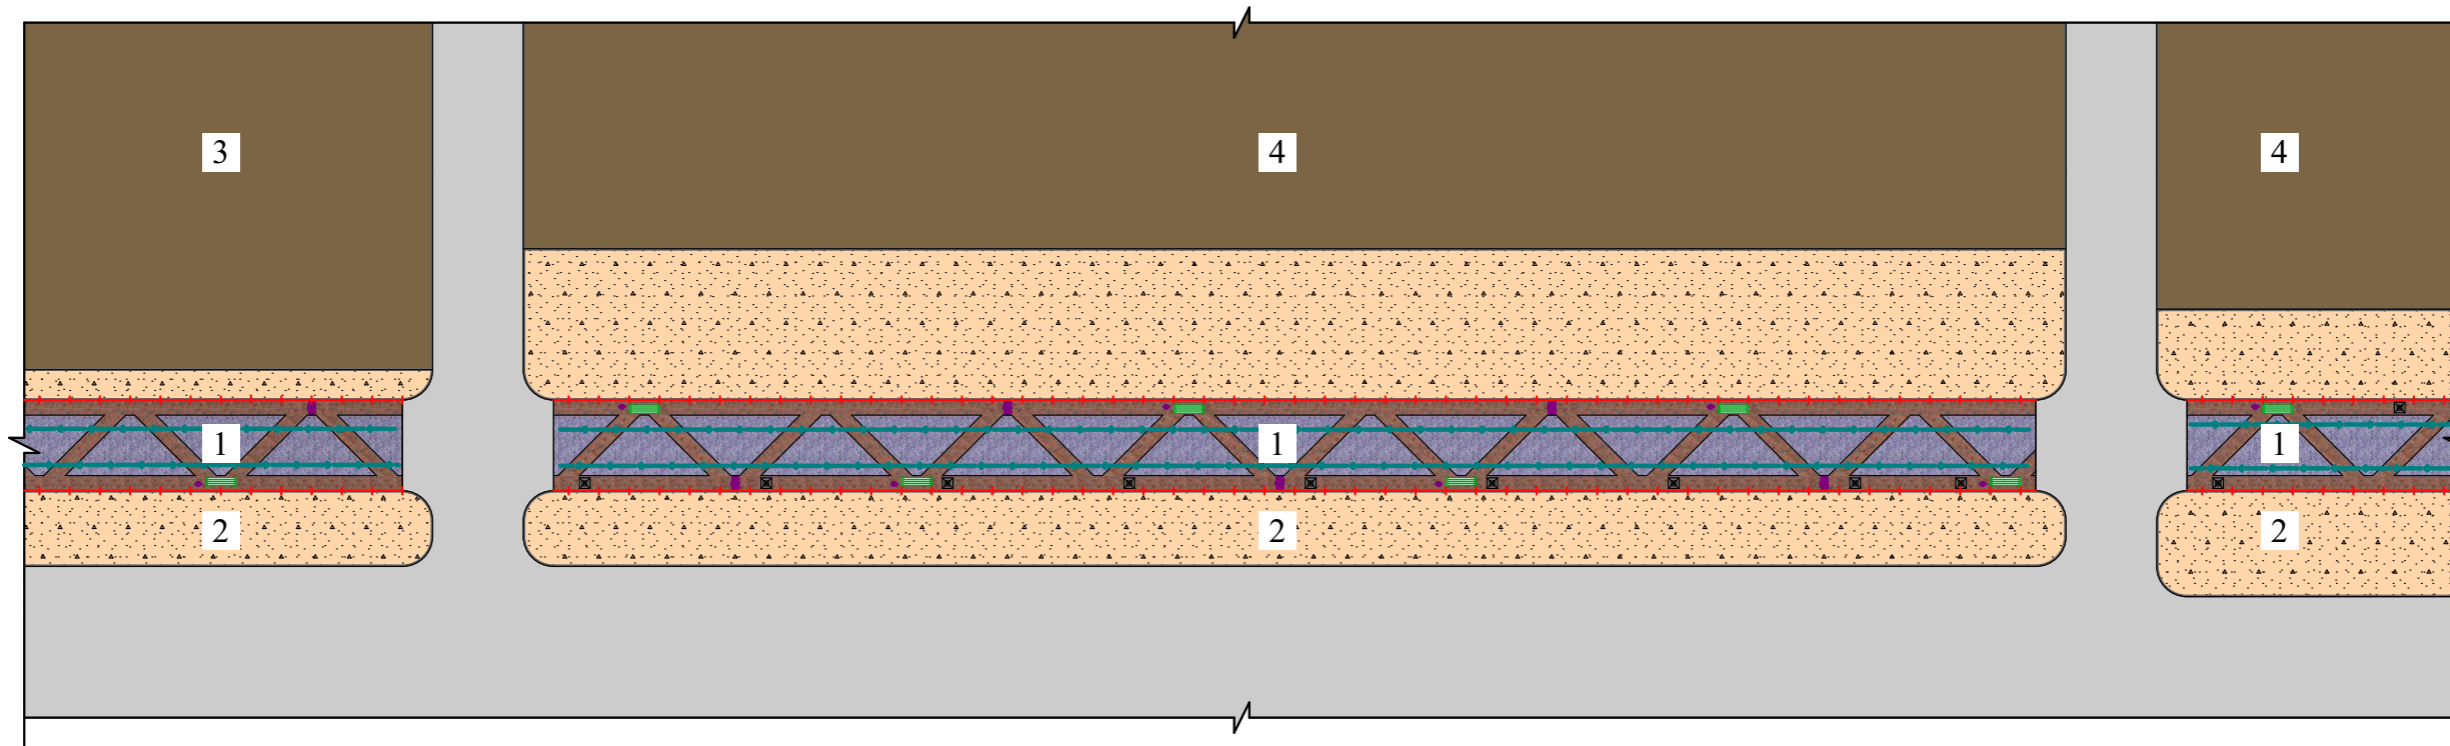

## Условные обозначения


-  - Граница благоустраиваемой территории
-  - Проезды, площадки, тротуары, дорожки
-  - Участки озеленения
-  - Индивидуальные секции, постройки
-  - Пандус для МГН
-  - Пути передвижения МГН

## Экспликация

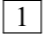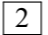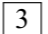
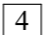



-  - Проектируемая аллея
-  - Обочина
-  - Индивидуальные секции
-  - Частный сектор

						ПЗУ.ГП-			
						"Благоустройство аллеи по улице имени Героя России М. Нурбагандова".			
Изм.	Колуч.	Лист	№Док.	Подп.	Дата		Стадия	Лист	Листов
							П	ГП-8	8
Руководит.	Халджишалапов								
ГИП	Булгаков								
Исполнит.	Алимурадов								
План передвижения МГН							ООО НИИПТЦ "Ярус"		

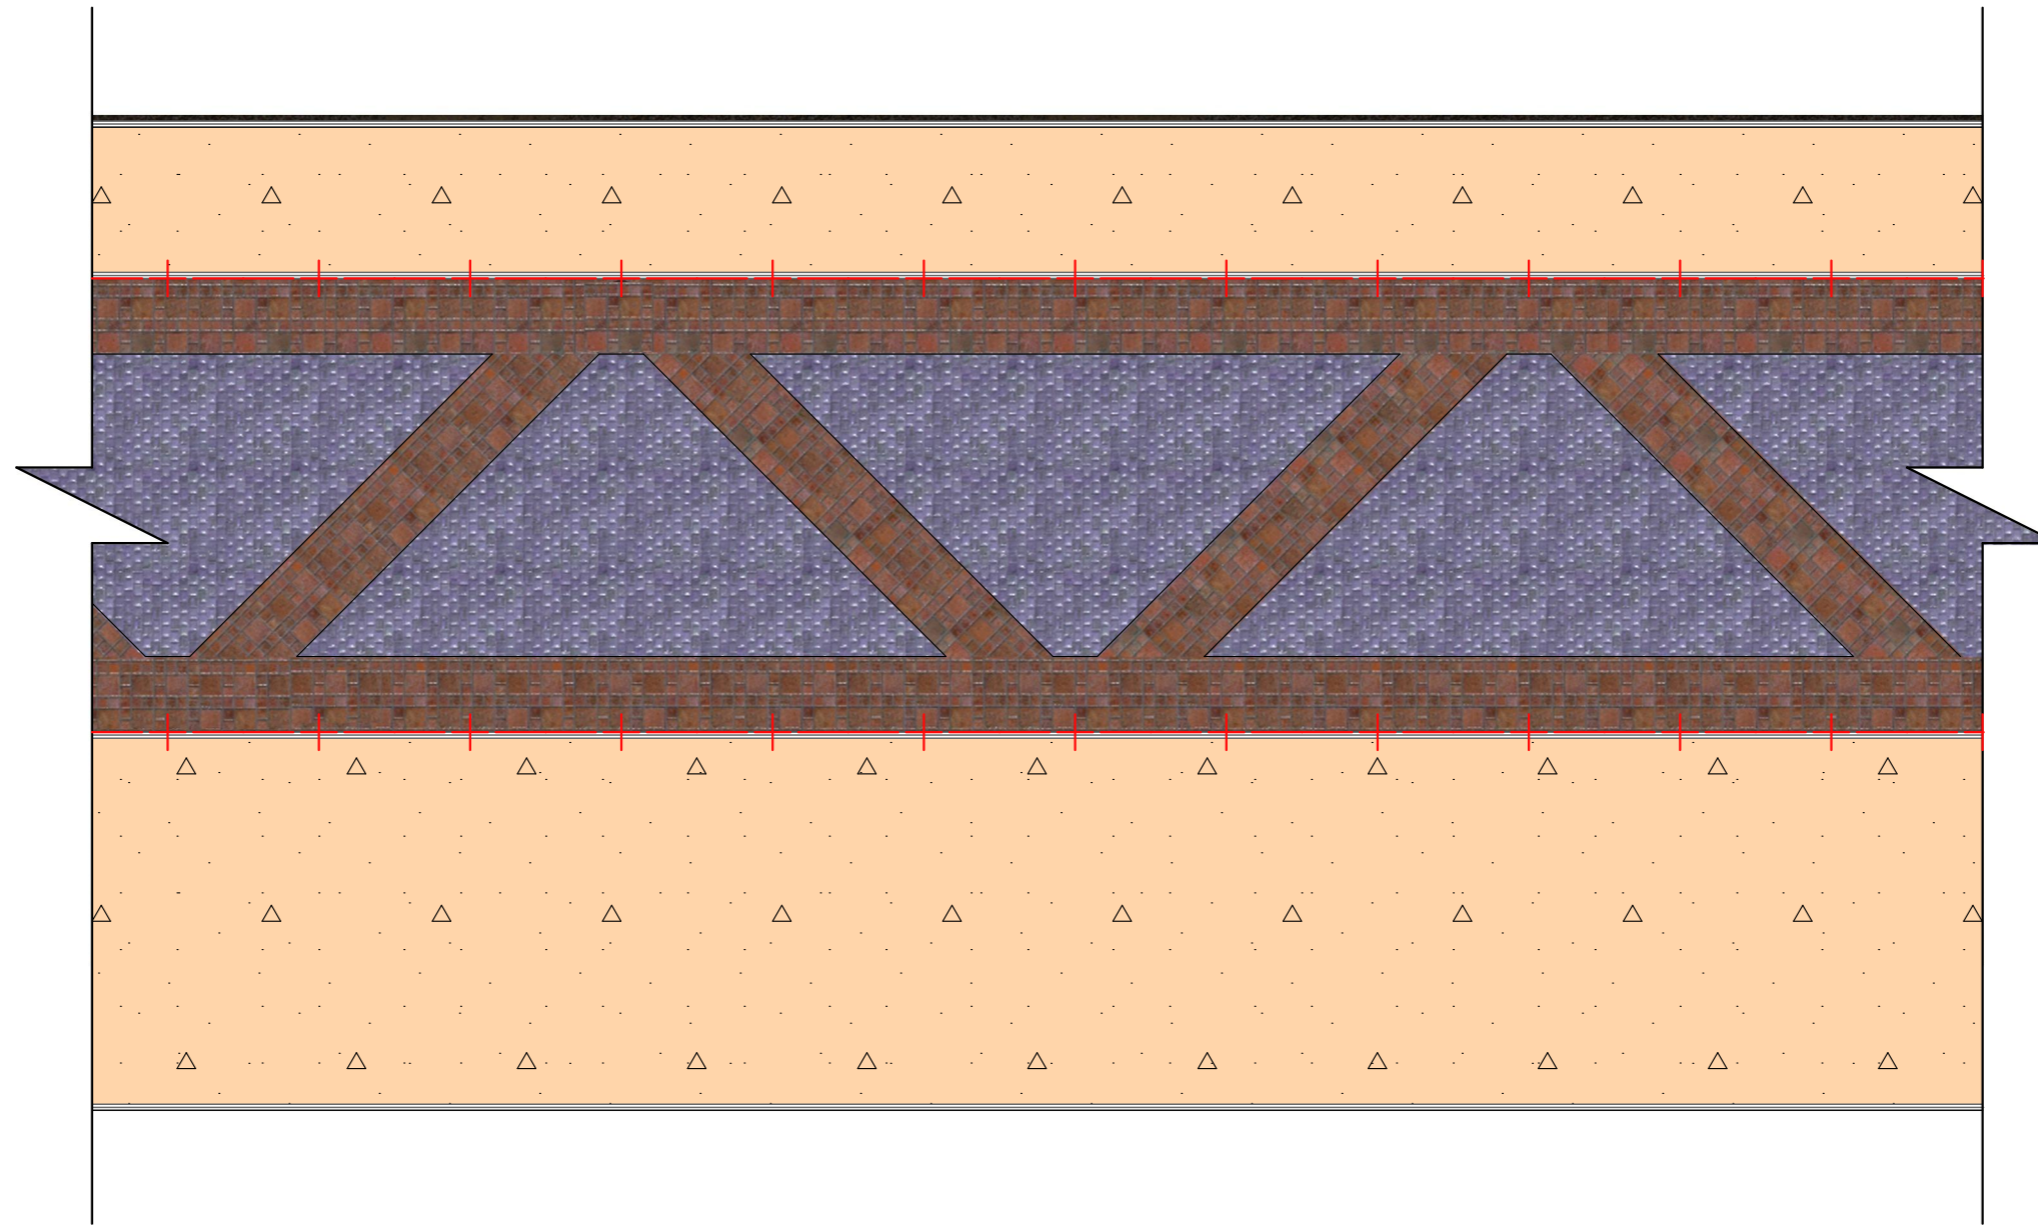Генплан.  
Лист №1

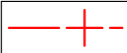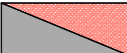


Условные обозначения

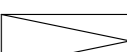




-  - Граница благоустраиваемой территории
-  - Проезды, площадки, тротуары, дорожки
-  - Участки озеленения
-  - Индивидуальные секции, постройки
-  - Пандус для МГН

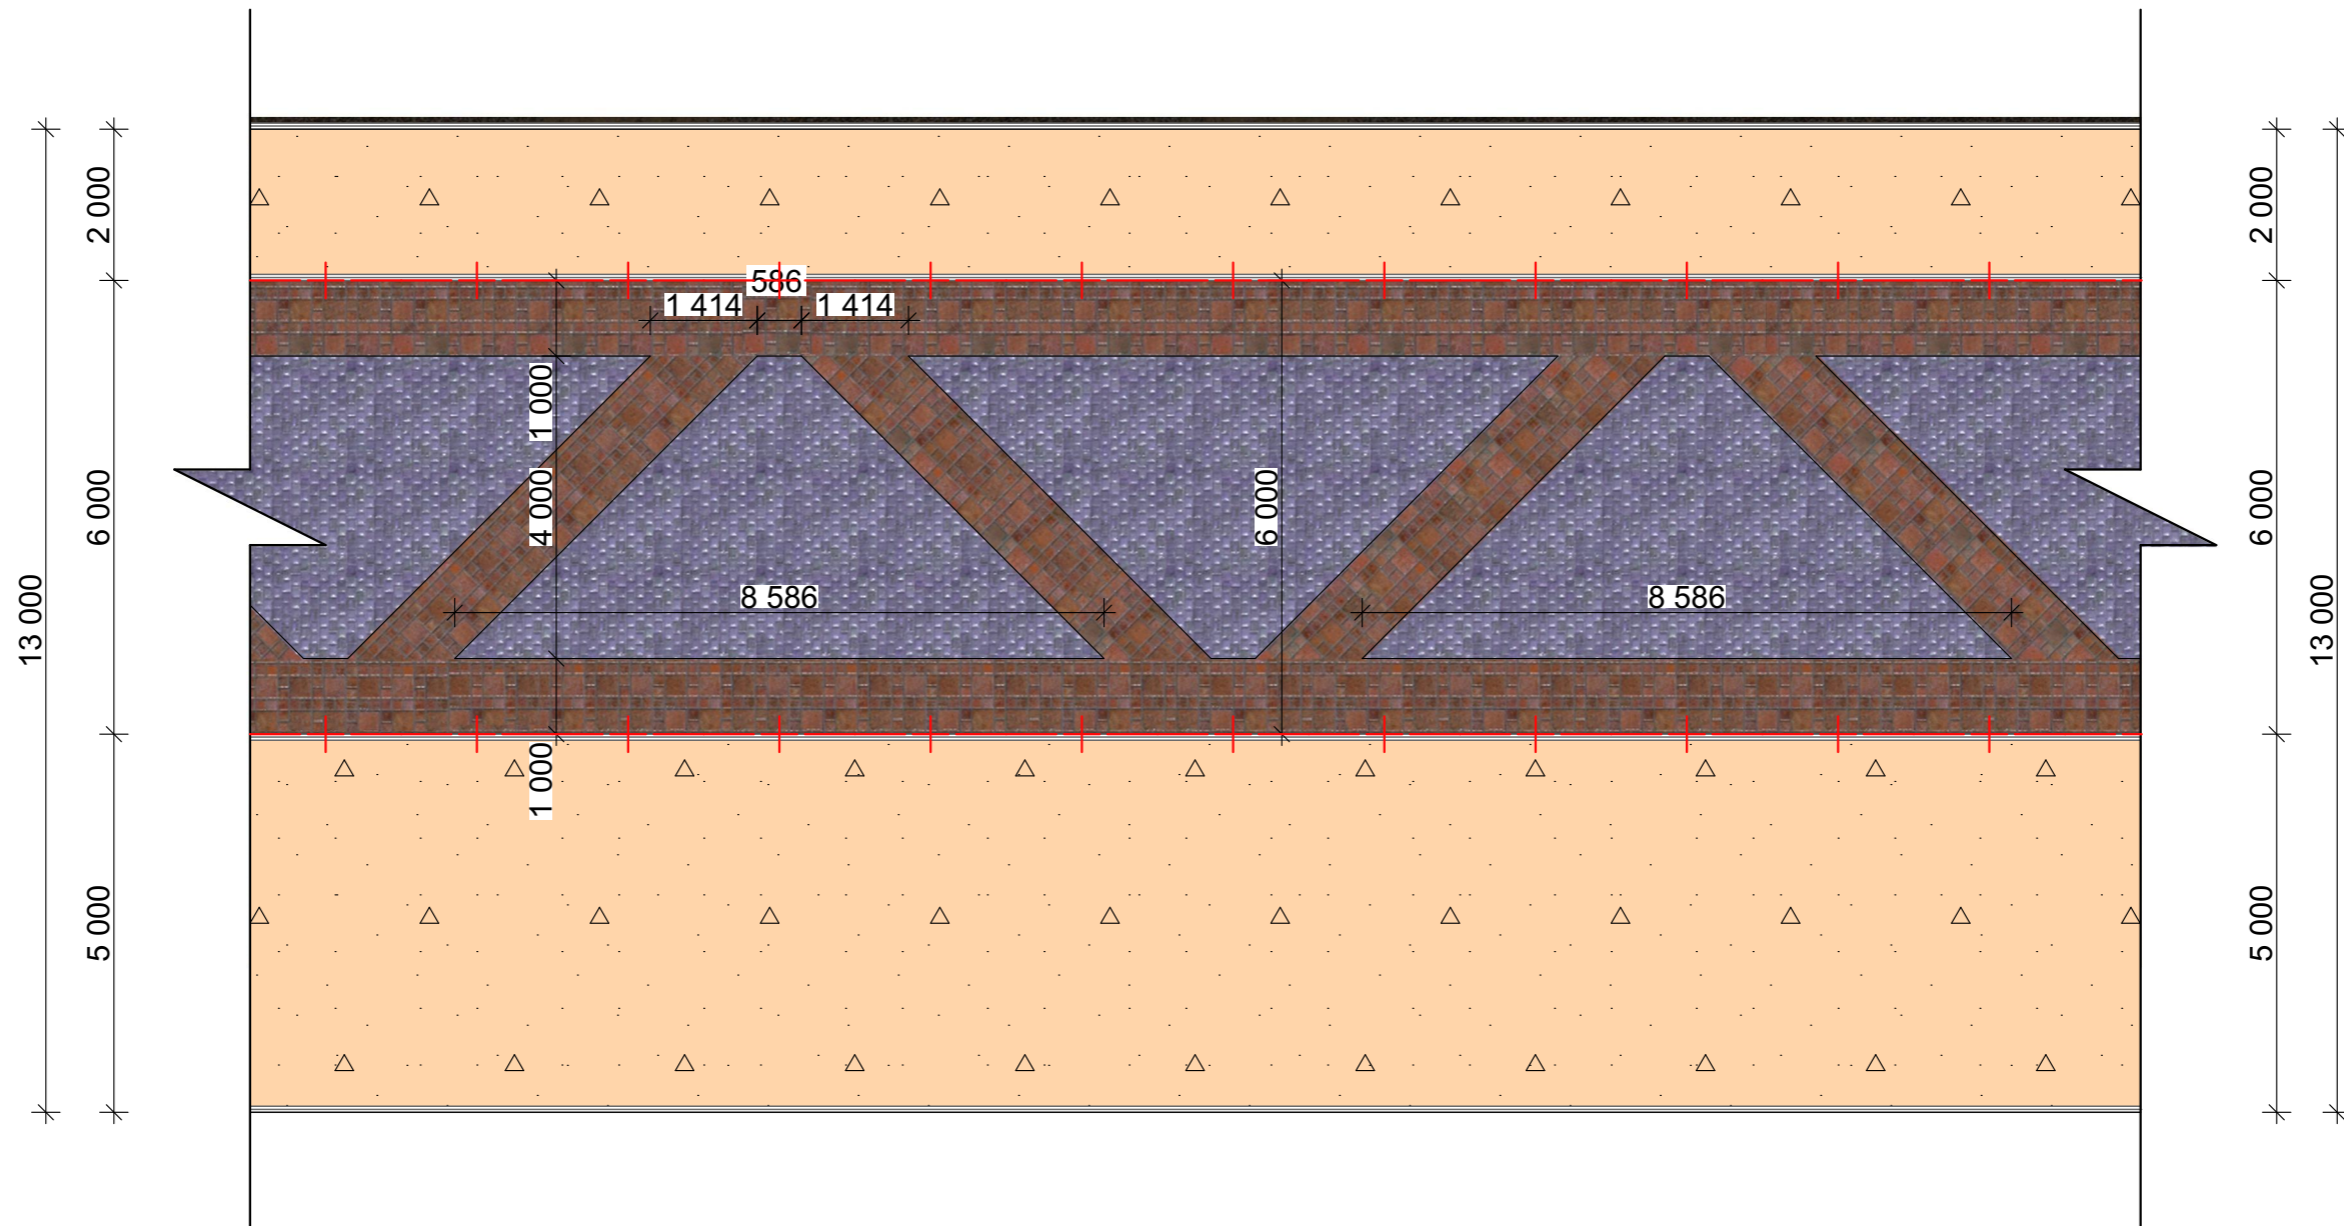						ПЗУ.ГП-			
						"Благоустройство аллеи по улице имени Героя России М.Нурбагандова".			
Изм.	Колуч.	Лист	№Док.	Подп.	Дата		Стадия	Лист	Листов
							П	ГП-2	8
Руководит.	Халжишалапов								
ГИП	Булаков								
Исполнит.	Алимурадов								
Лист №1							ООО НИИПТЦ "Ярус"		

Разбивочный план.  
Лист №2




Условные обозначения


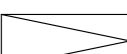



-  - Граница благоустраиваемой территории
-  - Проезды, площадки, тротуары, дорожки
-  - Участки озеленения
-  - Индивидуальные секции, постройки
-  - Пандус для МГН

						ПЗУ.ГП-			
						"Благоустройство аллеи по улице имени Героя России М.Нурбагандова".			
Изм.	Колуч.	Лист	№Док.	Подп.	Дата		Стадия	Лист	Листов
							П	ГП-3	8
Руководит.	Халжишалапов								
ГИП	Булаков								
Исполнит.	Алимурадов								
Лист №2							ООО НИИПТЦ "Ярус"		

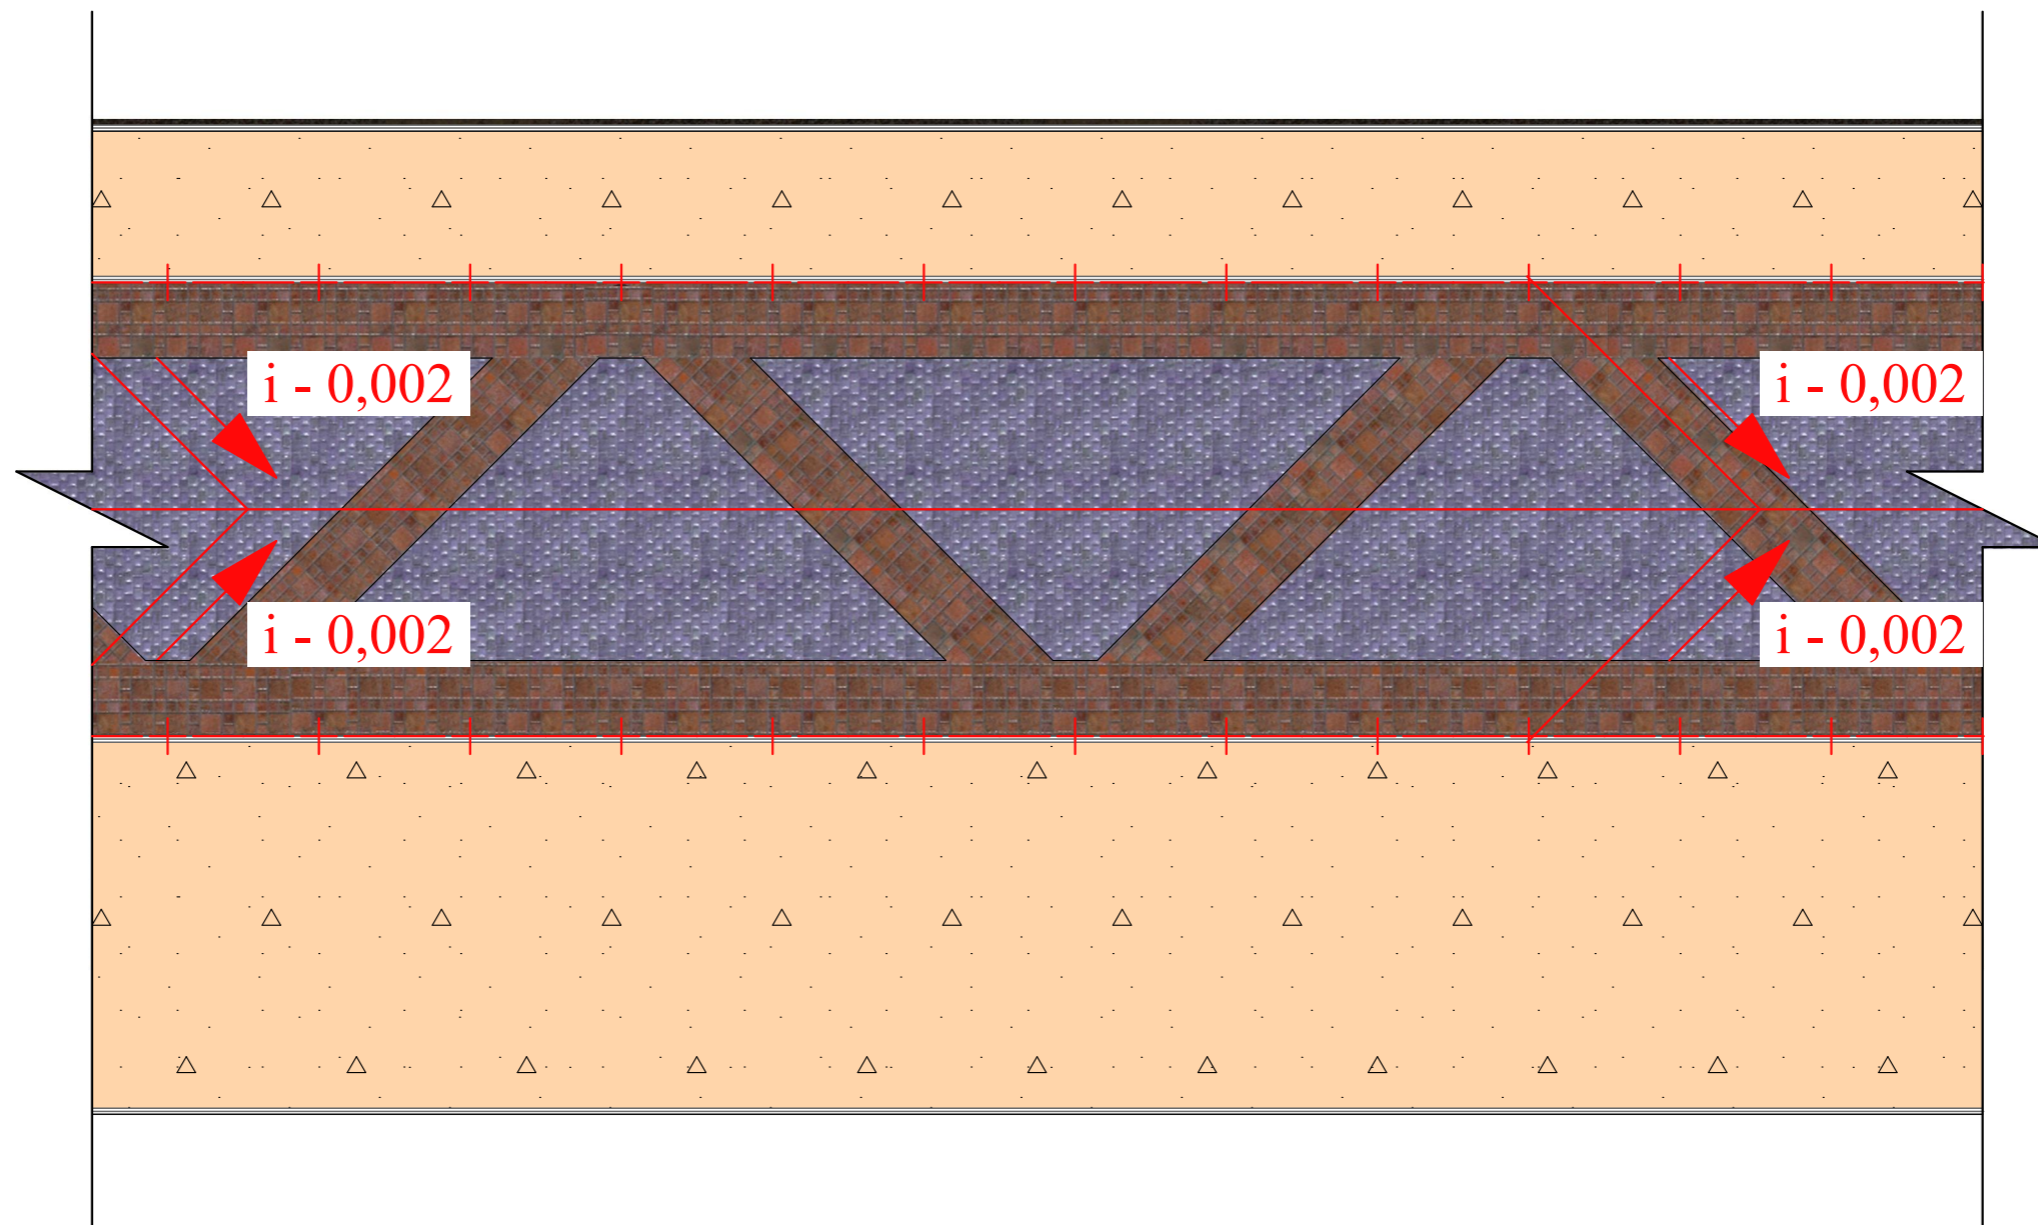План организации рельефа.  
Лист №3

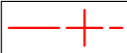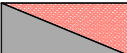


Условные обозначения

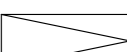



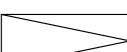
-  - Граница благоустраиваемой территории
-  - Проезды, площадки, тротуары, дорожки
-  - Участки озеленения
-  - Индивидуальные секции, постройки
-  - Пандус для МГН

						ПЗУ.ГП-			
						"Благоустройство аллеи по улице имени Героя России М.Нурбагандова".			
Изм.	Колуч.	Лист	№Док.	Подп.	Дата		Стадия	Лист	Листов
							П	ГП-4	8
Руководит.	Халжишалапов								
ГИП	Булаков								
Исполнит.	Алимурадов								
Лист №3						ООО НИИПТЦ "Ярус"			
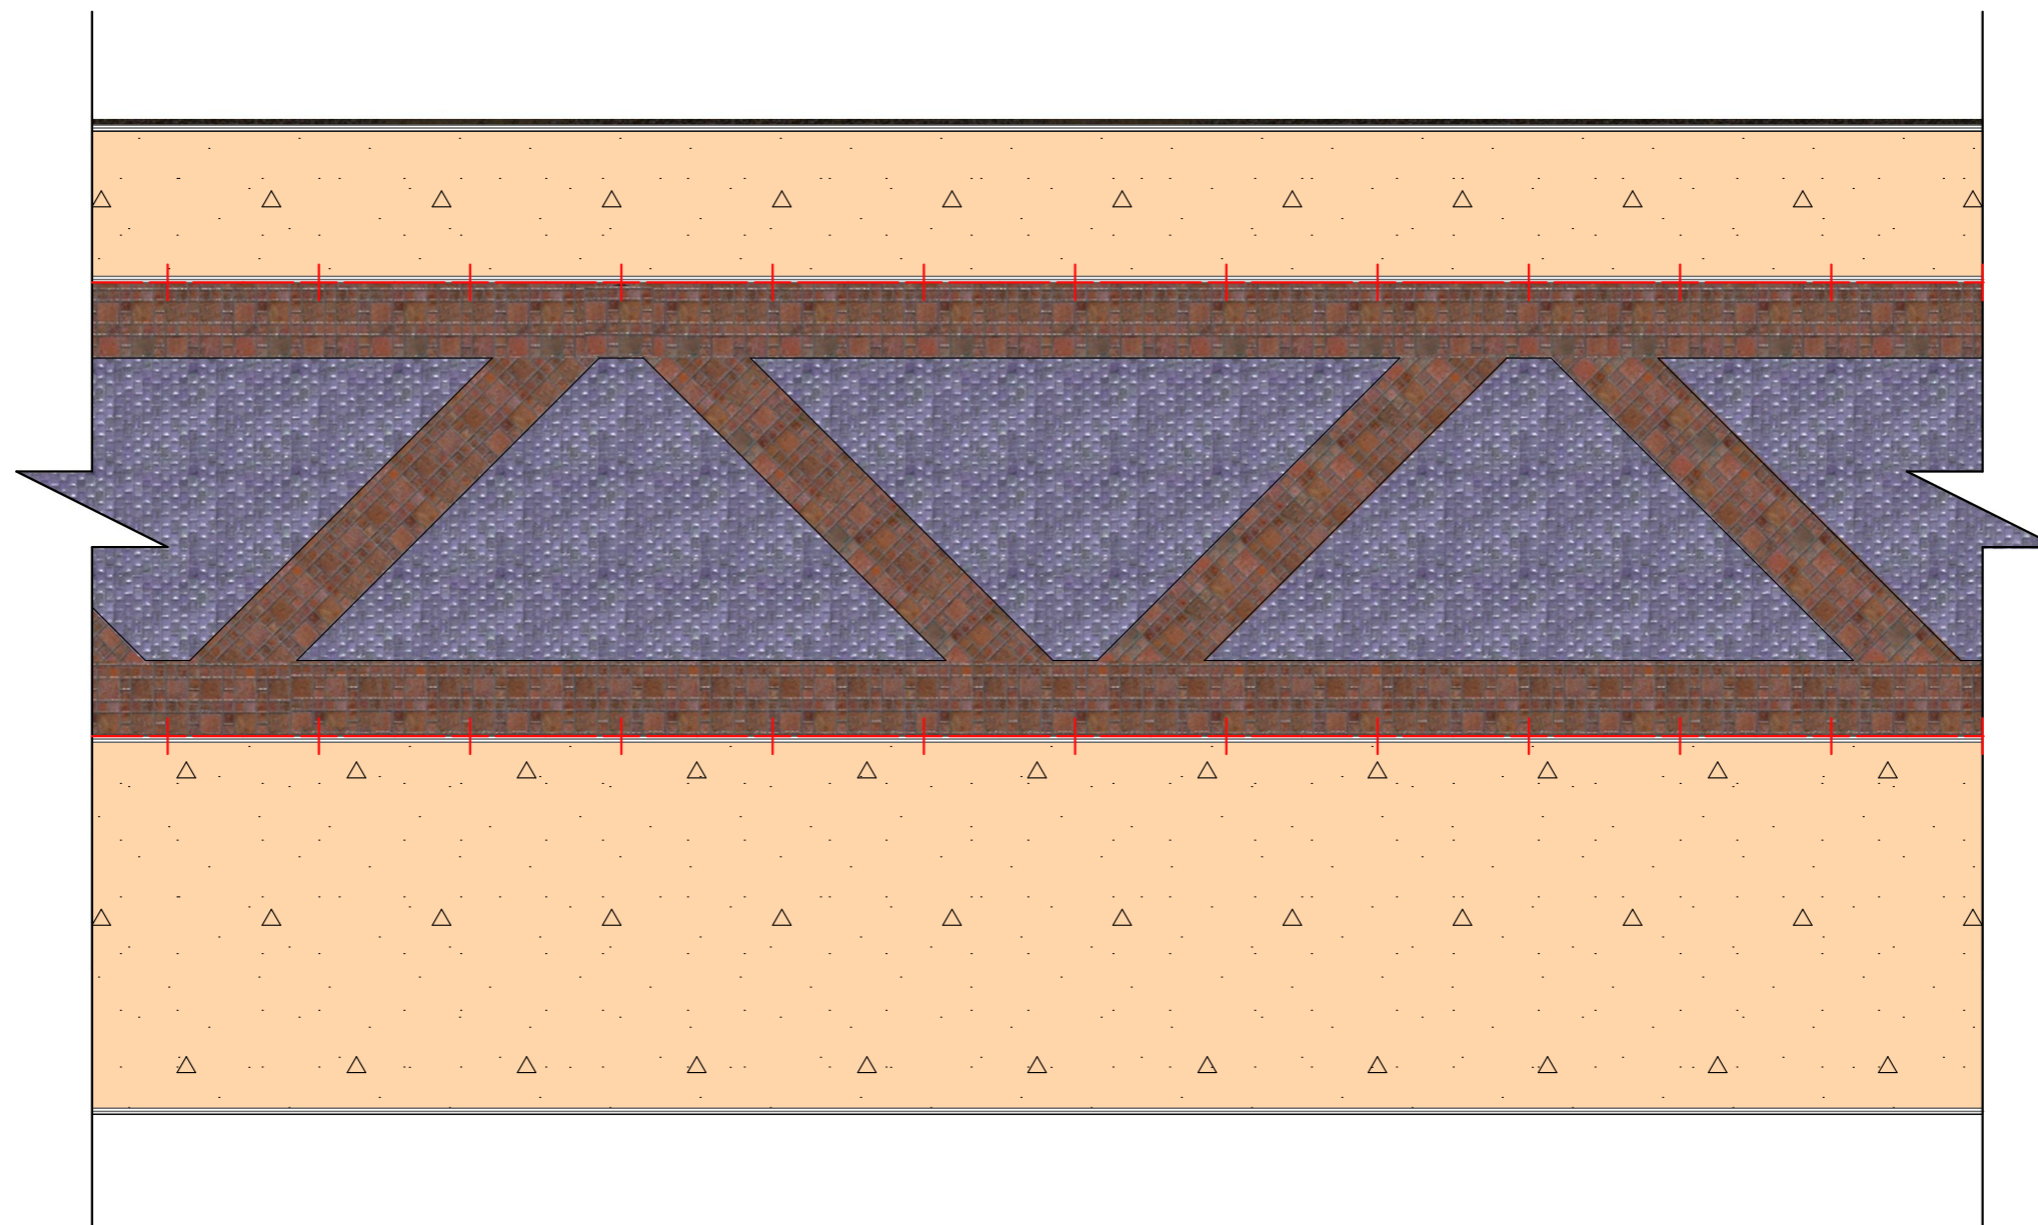
# План покрытий. Лист №4

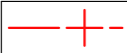


## Условные обозначения






-  - Граница благоустраиваемой территории
-  - Проезды, площадки, тротуары, дорожки
-  - Участки озеленения
-  - Индивидуальные секции, постройки
-  - Пандус для МГН

						ПЗУ.ГП-			
						"Благоустройство аллеи по улице имени Героя России М.Нурбагандова".			
Изм.	Колуч.	Лист	№Док.	Подп.	Дата		Стадия	Лист	Листов
							П	ГП-5	8
Руководит.	Халжишалапов								
ГИП	Булаков								
Исполнит.	Алимурадов								
Лист №4						ООО НИИПТЦ "Ярус"			
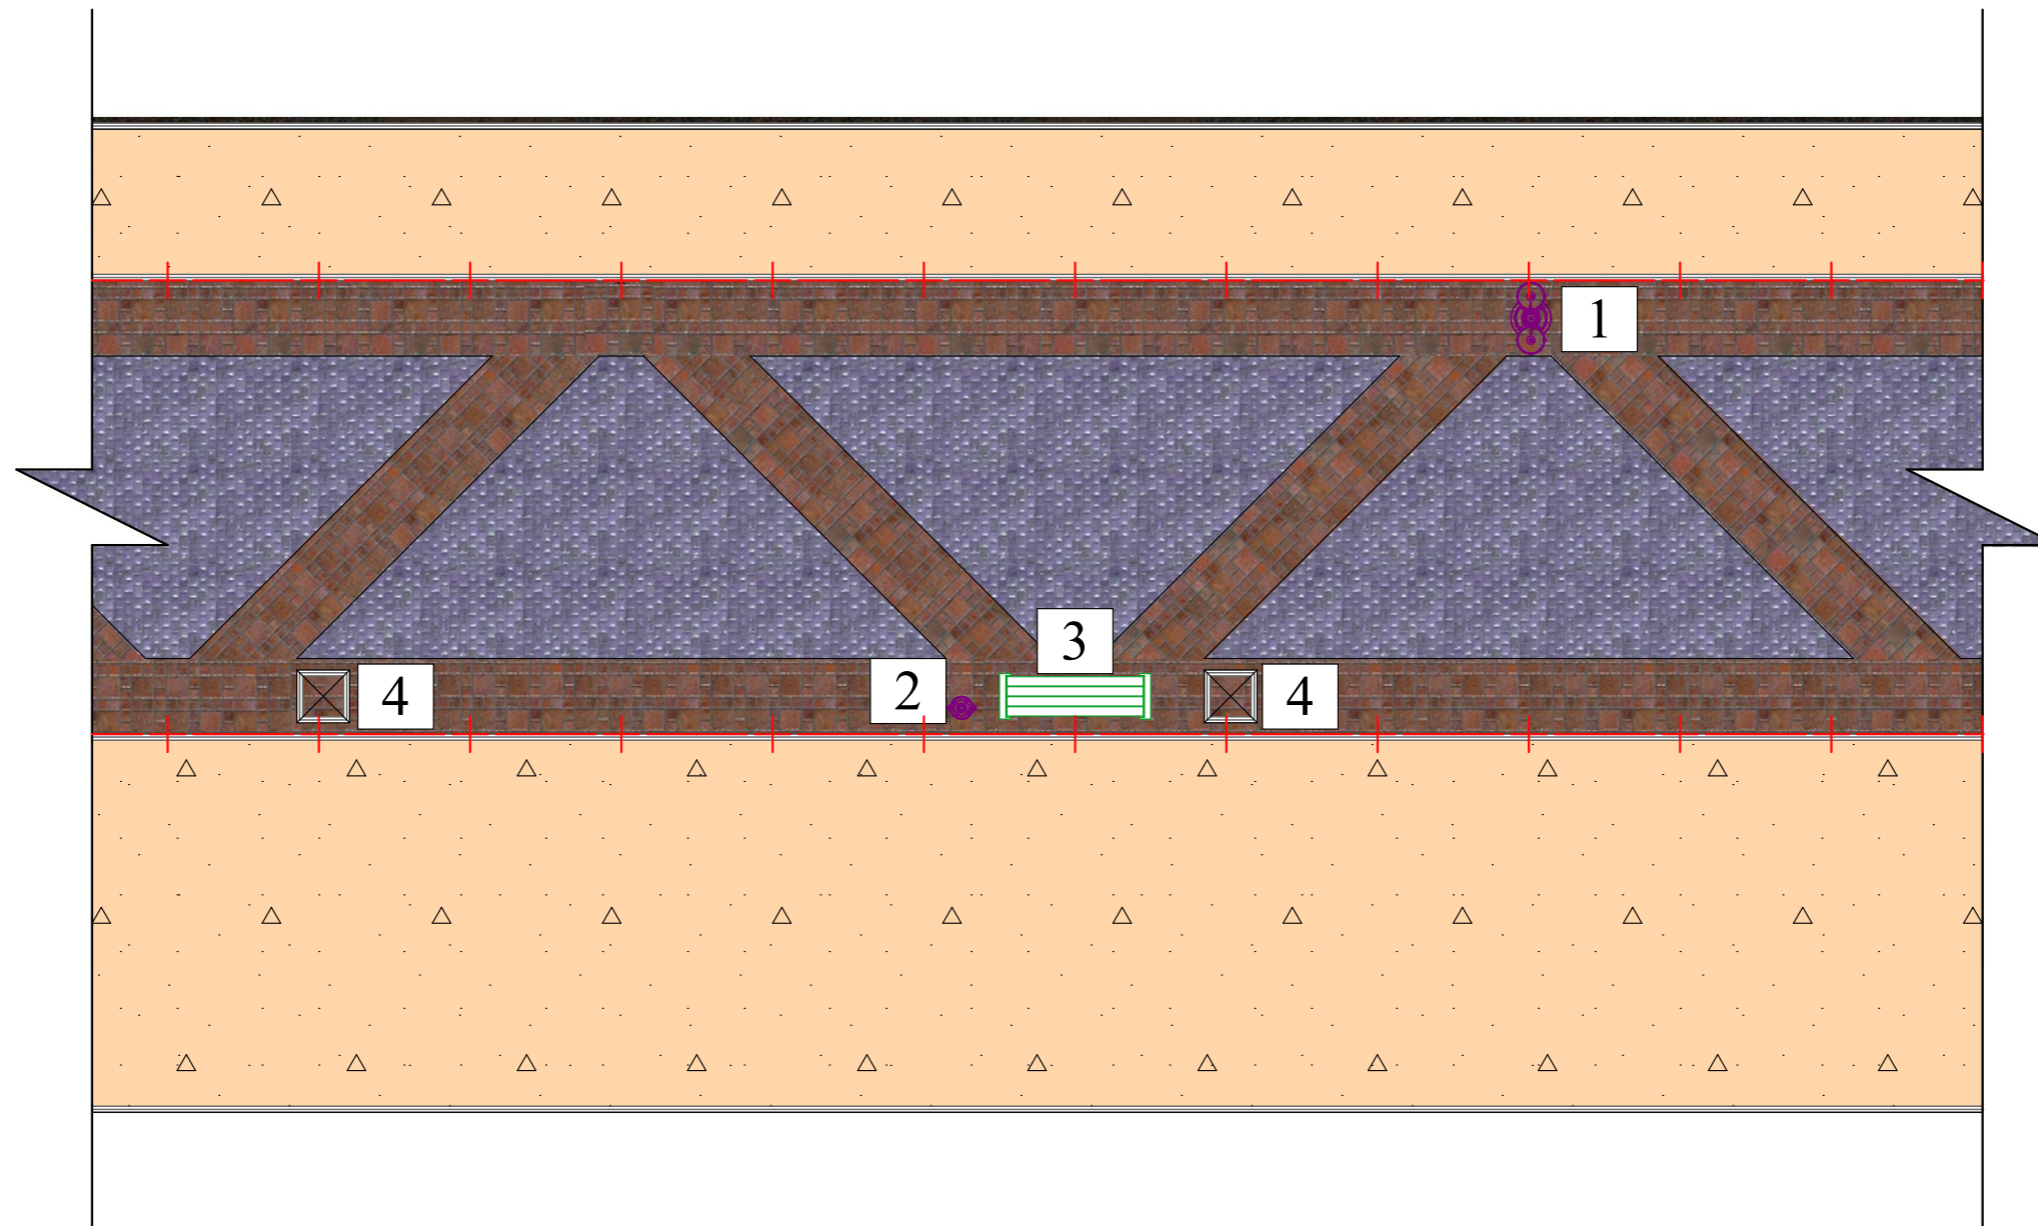
# План расстановки МАФ. Лист №5

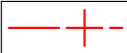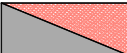


### Условные обозначения

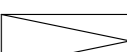
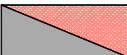



-  - Граница благоустраиваемой территории
-  - Проезды, площадки, тротуары, дорожки
-  - Участки озеленения
-  - Индивидуальные секции, постройки
-  - Пандус для МГН

						ПЗУ.ГП-			
						"Благоустройство аллеи по улице имени Героя России М.Нурбагандова".			
Изм.	Колуч.	Лист	№Док.	Подп.	Дата		Стадия	Лист	Листов
							П	ГП-6	8
Руководит.	Халджишалапов								
ГИП	Булаков								
Исполнит.	Алимурадов								
						Лист №5	ООО НИИПТЦ "Ярус"		

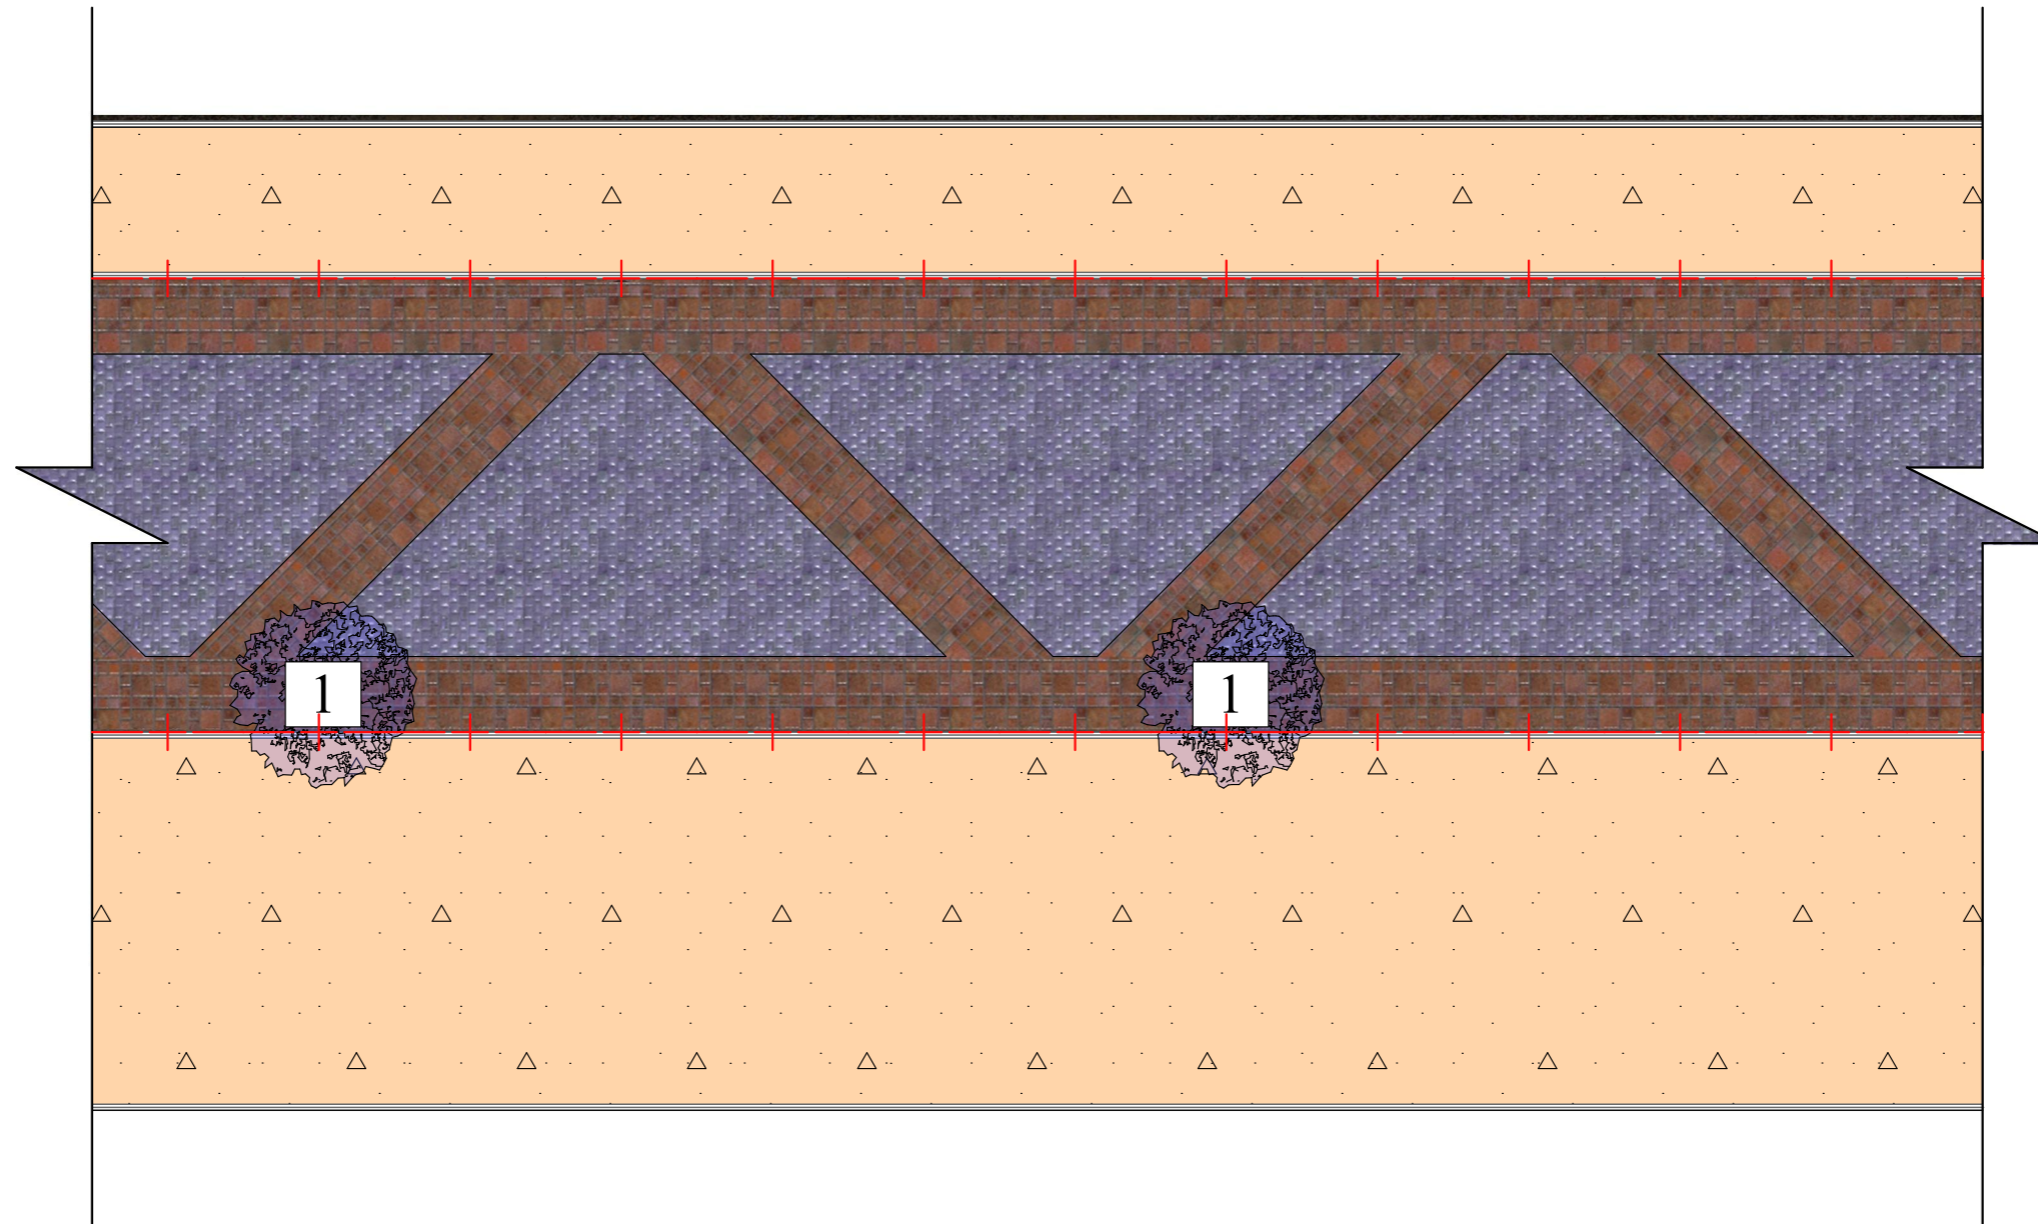План озеленения.  
Лист №6




Условные обозначения

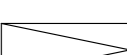-  - Граница благоустраиваемой территории
-  - Проезды, площадки, тротуары, дорожки
-  - Участки озеленения
-  - Индивидуальные секции, постройки
-  - Пандус для МГН

						ПЗУ.ГП-			
						"Благоустройство аллеи по улице имени Героя России М.Нурбагандова".			
Изм.	Колуч.	Лист	№Док.	Подп.	Дата		Стадия	Лист	Листов
							П	ГП-7	8
Руководит.	Халжишалапов								
ГИП	Булаков								
Исполнит.	Алимурадов								
Лист №6							ООО НИИПТЦ "Ярус"		

# План передвижения МГН. Лист №7

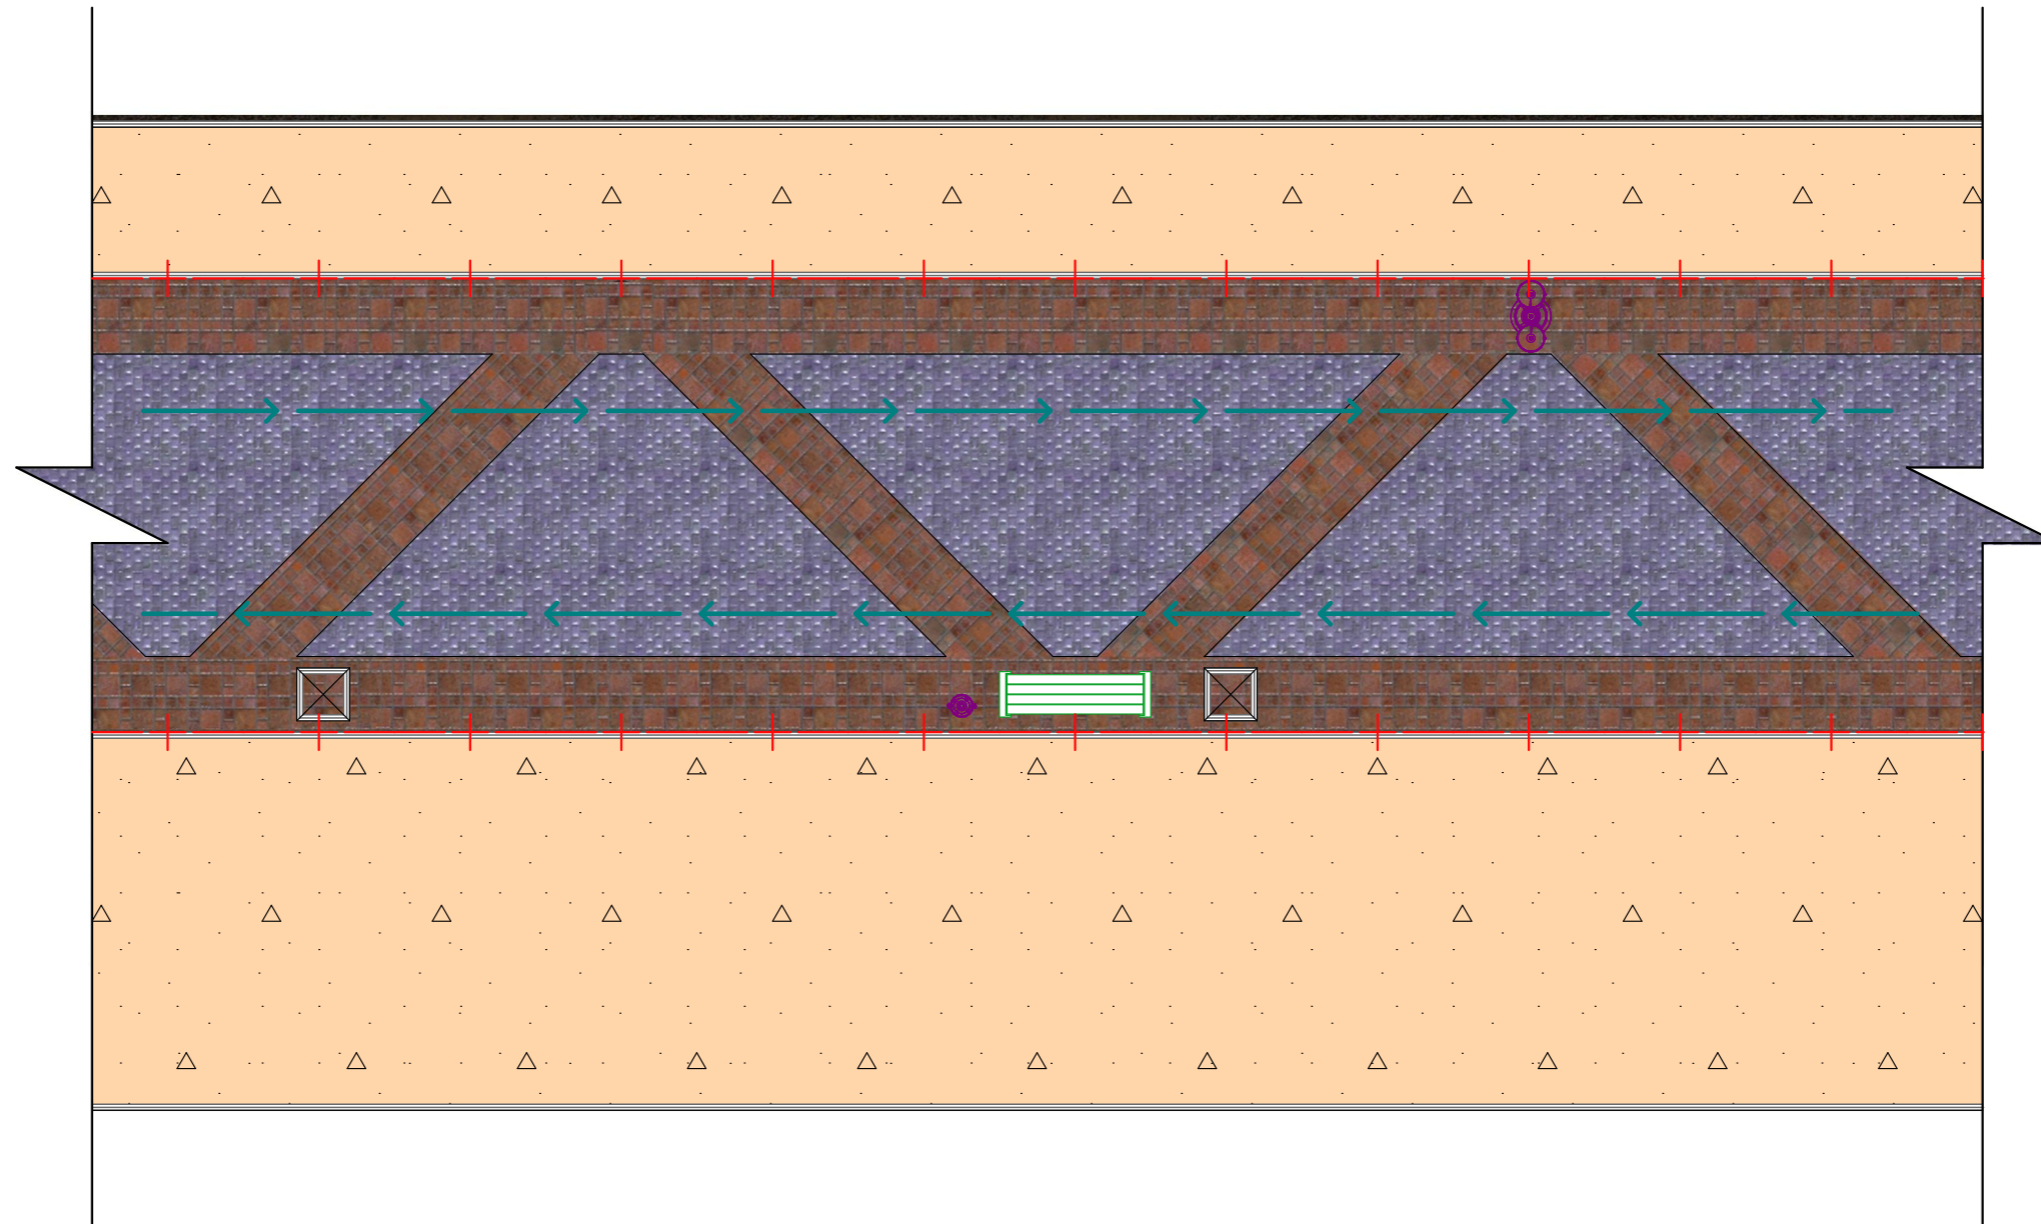

## Условные обозначения

-  - Граница благоустраиваемой территории
-  - Проезды, площадки, тротуары, дорожки
-  - Участки озеленения
-  - Индивидуальные секции, постройки
-  - Пандус для МГН
-  - Пути передвижения МГН

						ПЗУ.ГП-			
						"Благоустройство аллеи по улице имени Героя России М.Нурбагандова".			
Изм.	Колуч.	Лист	№Док.	Подп.	Дата		Стадия	Лист	Листов
							П	ГП-8	8
Руководит.	Халжишалапов								
ГИП	Булаков								
Исполнит.	Алимурадов								
						Лист №7	ООО НИИПТЦ "Ярус"		