


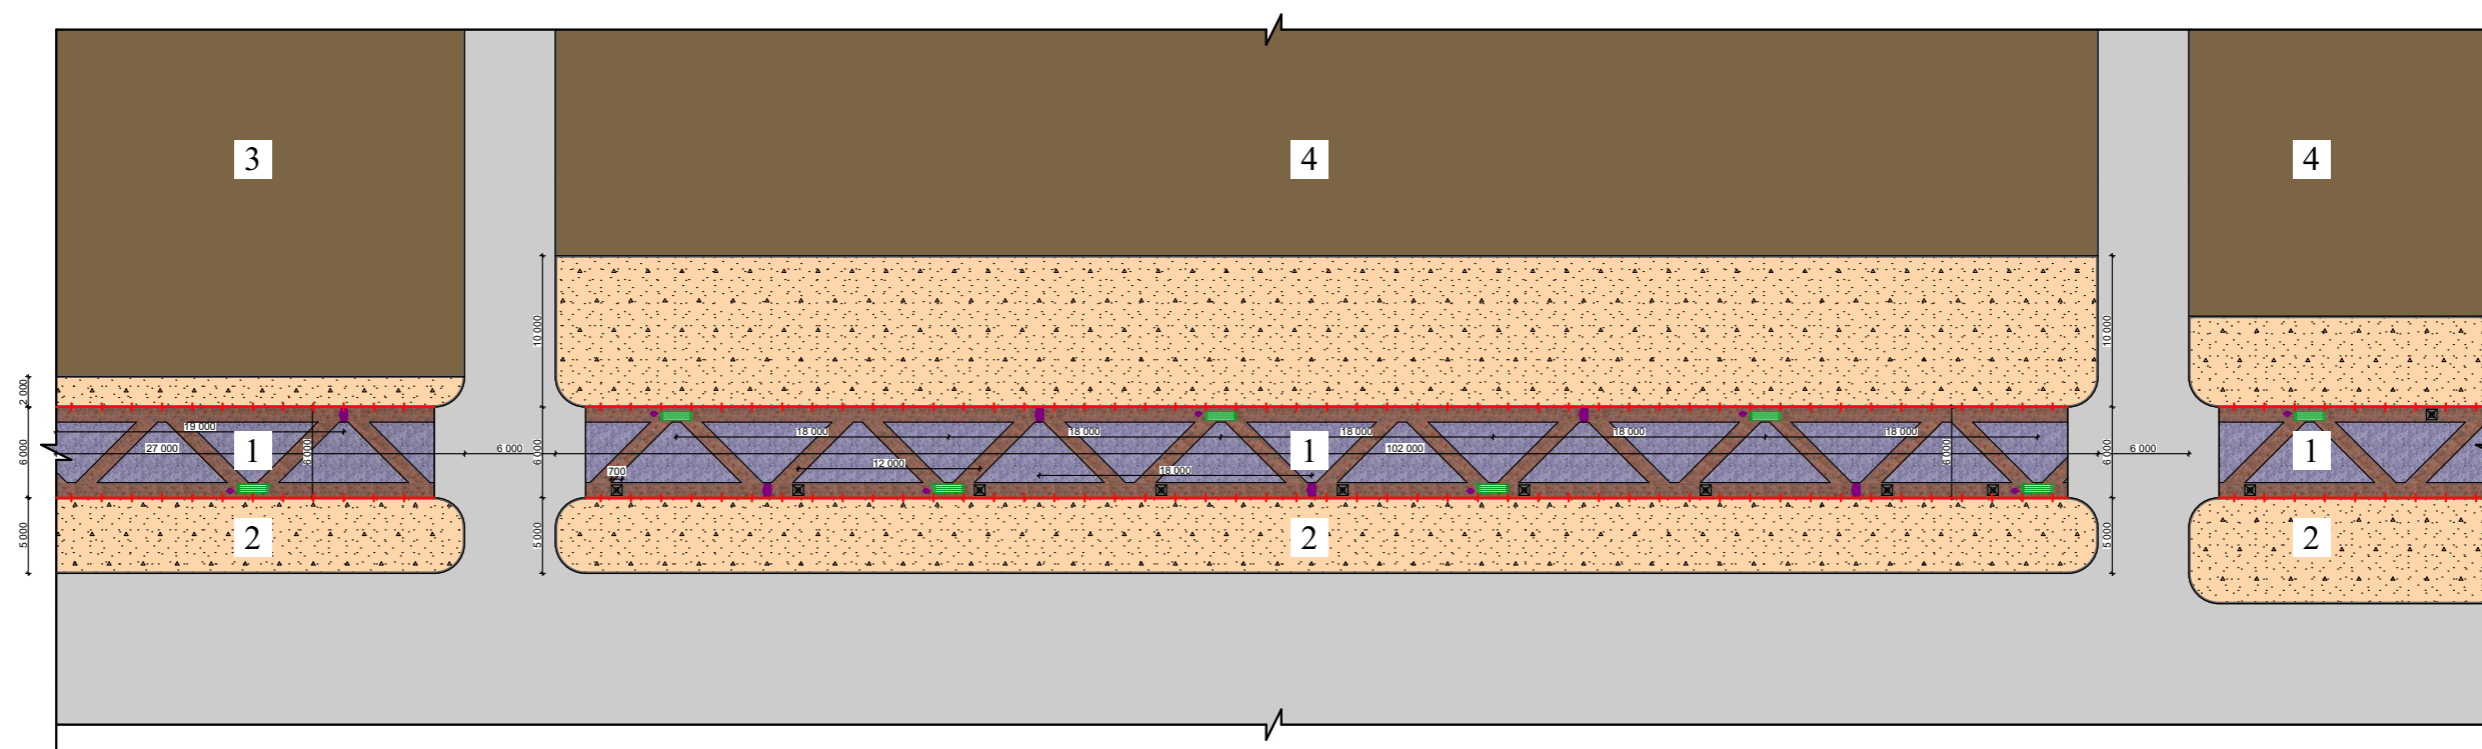



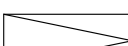
Разбивочный план М 1:500

Примечания


 
 

1. Данный лист см. с листом №2



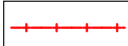Условные обозначения

-  - Граница благоустраиваемой территории
-  - Проезды, площадки, тротуары, дорожки
-  - Участки озеленения
-  - Индивидуальные секции, постройки
-  - Пандус для МГН

Экспликация

-  - Проектируемая аллея
-  - Обочина
-  - Индивидуальные секции
-  - Частный сектор

						ПЗУ.ГП-			
						"Благоустройство аллеи по улице имени Героя России М. Нурбагандова".			
Изм.	Колуч.	Лист	№Док.	Подп.	Дата		Стадия	Лист	Листов
							П	ГП-3	8
Руководит.	Халжишалапов								
ГИП	Булаков								
Исполнит.	Алимурадов								
Разбивочный план							ООО НИИПТЦ "Ярус"		