



План организации рельефа М 1:500

Примечания

1. Данный лист см. с листом №3

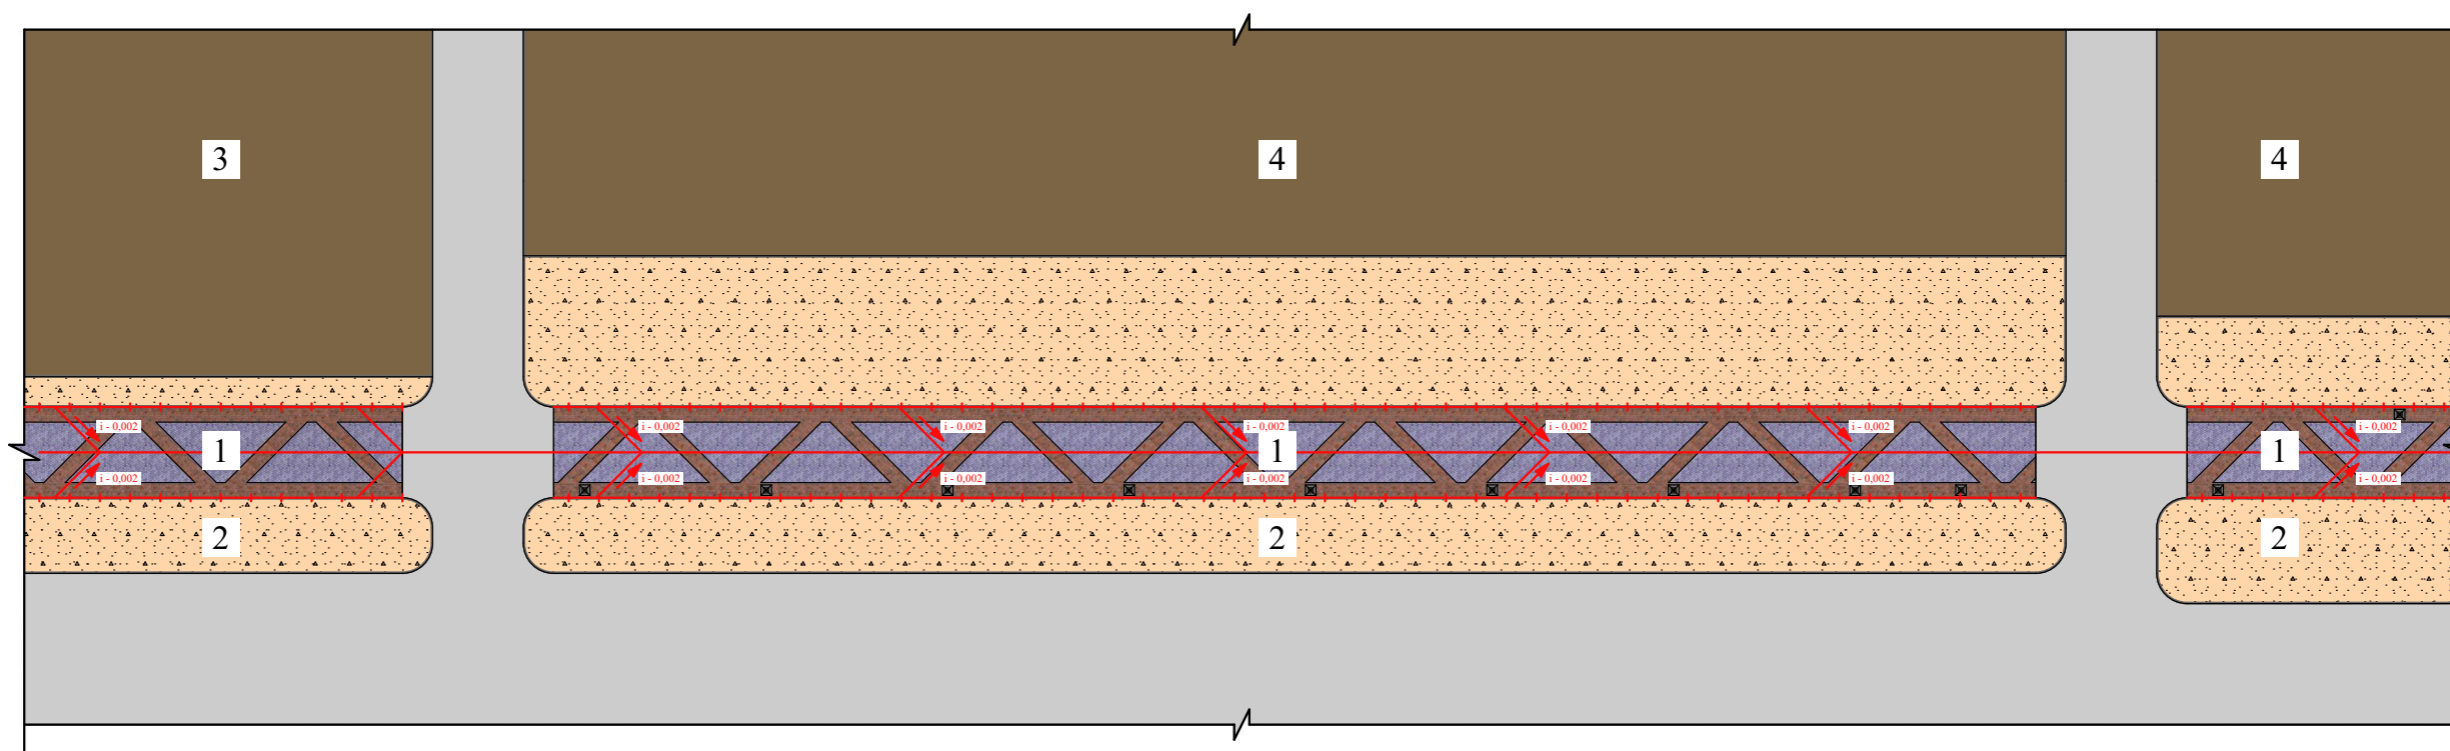

Сопряжение покрытий аллеи с проезжей частью

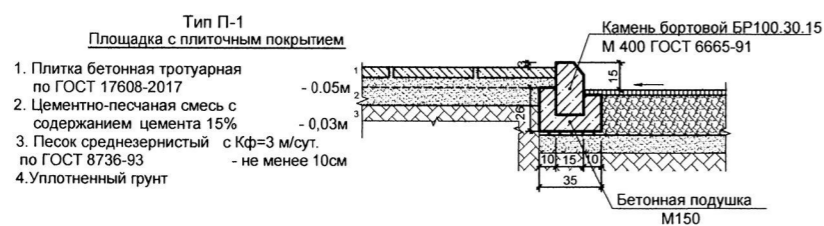

Сопряжение покрытий аллеи с газоном



Условные обозначения

- Граница благоустраиваемой территории
- Проезды, площадки, тротуары, дорожки
- Участки озеленения
- Индивидуальные секции, постройки
- Пандус для МГН

Экспликация

- Проектируемая аллея
- Обочина
- Индивидуальные секции
- Частный сектор

						ПЗУ.ГП-			
						"Благоустройство аллеи по улице имени Героя России М. Нурбагандова".			
Изм.	Колуч.	Лист	№Док.	Подп.	Дата		Стадия	Лист	Листов
							П	ГП-4	8
Руководит.	Хаджишалапов								
ГИП	Булаков								
Исполнит.									
План организации рельефа						ООО НИИПТЦ "Ярус"			