


План организации рельефа М 1:500


Примечания

1. Данный лист см. с листом №3


Ул. Совхозная - 315,0 м.

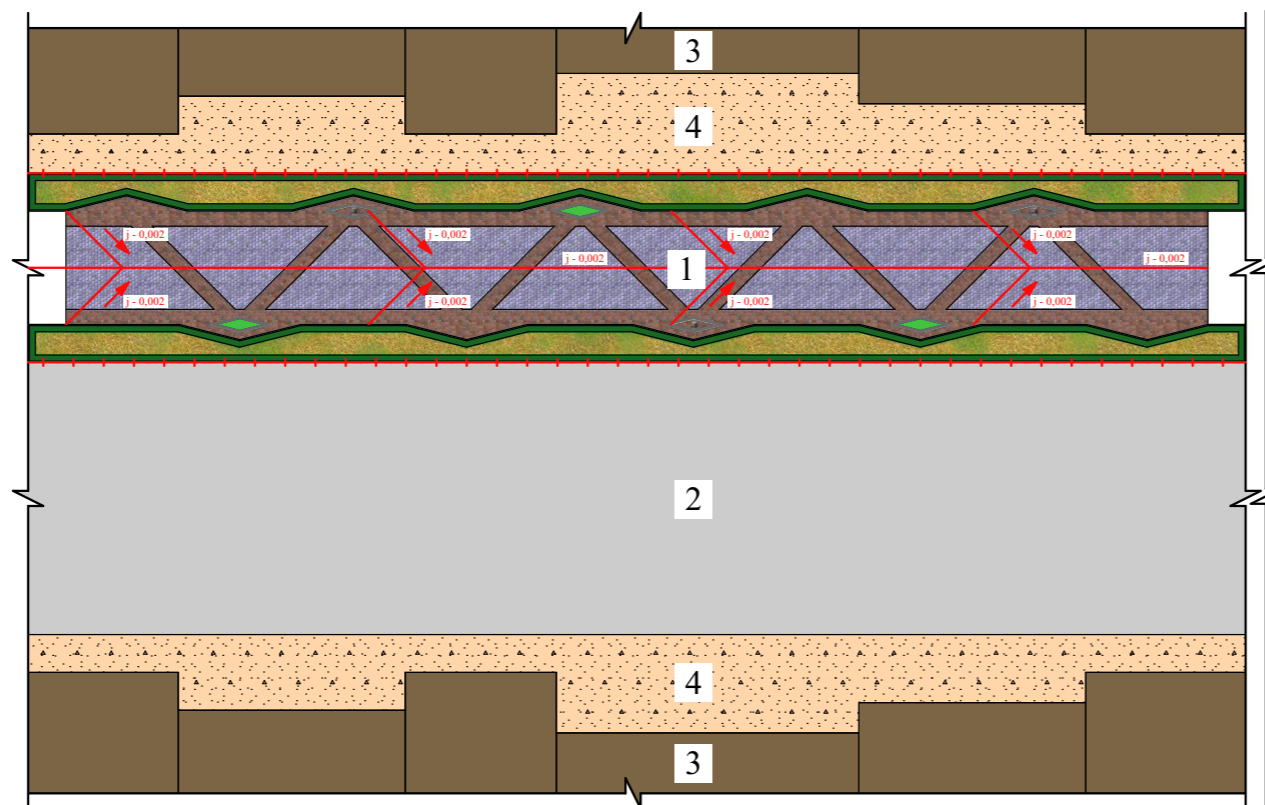

Ул. Равнинная - 900,0 м.

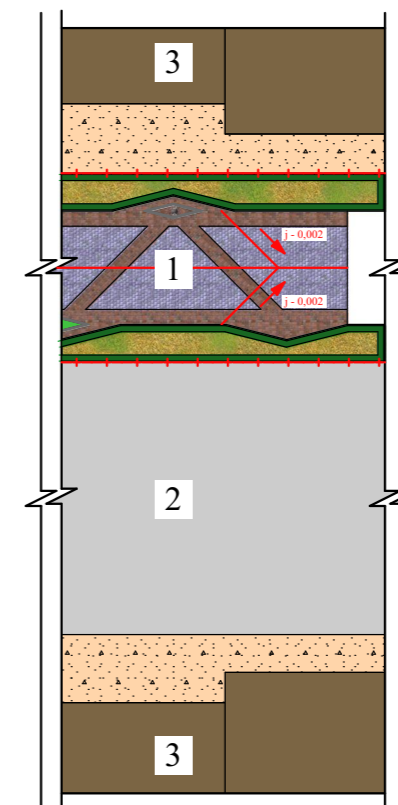

Сопряжение покрытий аллеи с проезжей частью

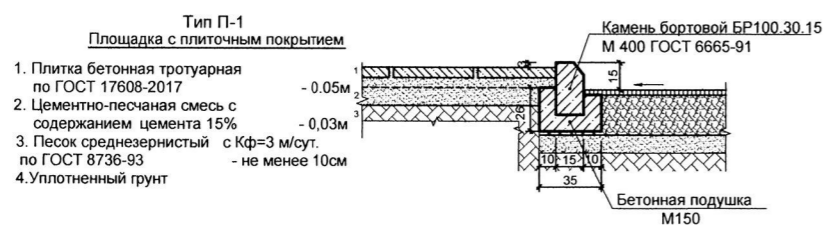

Сопряжение покрытий аллеи с газоном



Условные обозначения

- Граница благоустраиваемой территории
- Проезды, площадки, тротуары, дорожки
- Участки озеленения
- Индивидуальные секции, постройки
- Пандус для МГН

Экспликация

- Проектируемая аллея
- Внутрисельская дорога
- Индивидуальные секции
- Обочина

						ПЗУ.ГП-			
						"Благоустройство пешеходной части улиц Совхозная и Равнинная сел. Мюрего Сергокалинского района".			
Изм.	Колуч.	Лист	№Док.	Подп.	Дата		Стадия	Лист	Листов
							П	ГП-4	8
Руководит.	Халджишалапов					План организации рельефа		ООО НИИПТЦ "Ярус"	
ГИП	Булгаков								
Исполнит.									