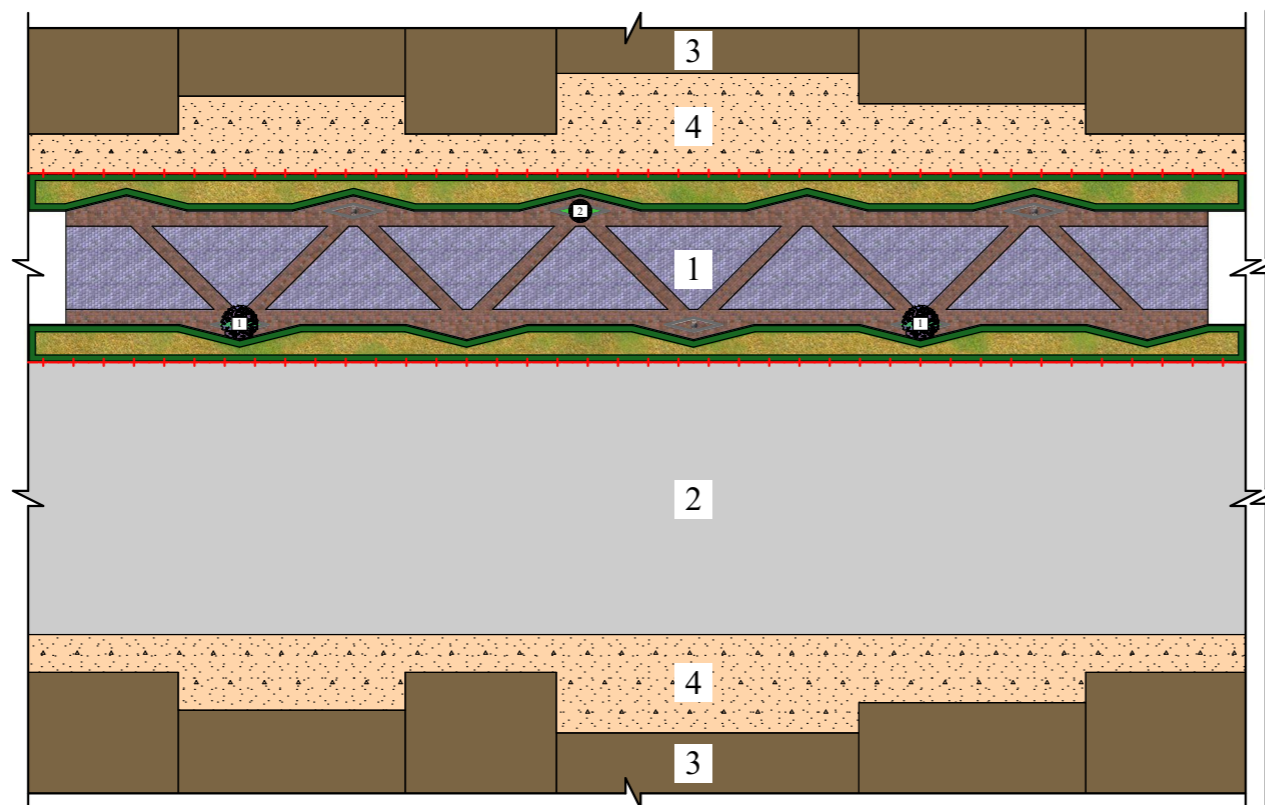


План озеленения М 1:500

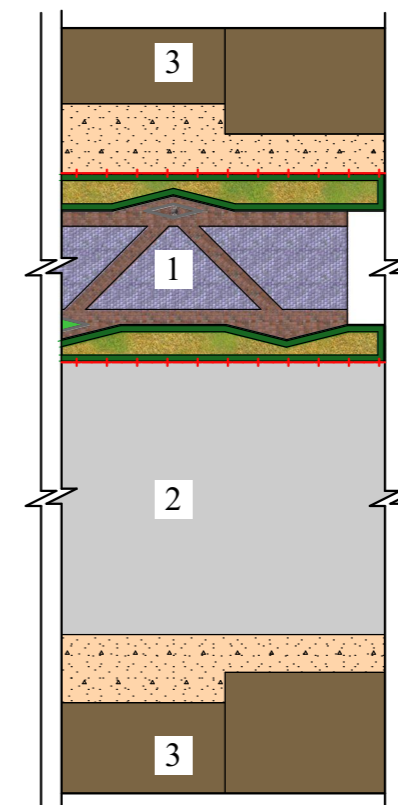
Примечания

1. Данный лист см. с листом №6

Ул. Совхозная - 315,0 м.







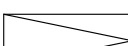
Ул. Равнинная - 900,0 м.



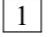
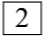
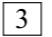
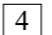
Ведомость элементов озеленения.

№ п/п	Вид насаждений	Кол-во, шт.	Возраст	Примечание
	Деревья лиственные:		Саженьцы 3-5 лет	Посадка с оголенной корневой системой
1	Платан	24		
	Хвойные:			
2	Туя	24		

Условные обозначения

-  - Граница благоустраиваемой территории
-  - Проезды, площадки, тротуары, дорожки
-  - Участки озеленения
-  - Индивидуальные секции, постройки
-  - Пандус для МГН

Экспликация

-  - Проектируемая аллея
-  - Внутрисельская дорога
-  - Индивидуальные секции
-  - Обочина

						ПЗУ.ГП-			
						"Благоустройство пешеходной части улиц Совхозная и Равнинная сел. Мюрего Сергокалинского района".			
Изм.	Колуч.	Лист	№Док.	Подп.	Дата		Стадия	Лист	Листов
							П	ГП-7	8
Руководит.	Халжишалапов					План озеленения	ООО НИИПТЦ "Ярус"		
ГИП	Булаков								
Исполнит.	Алимурадов								