


План передвижения МГН М 1:500

Примечания

1. Данный лист см. с листом №7

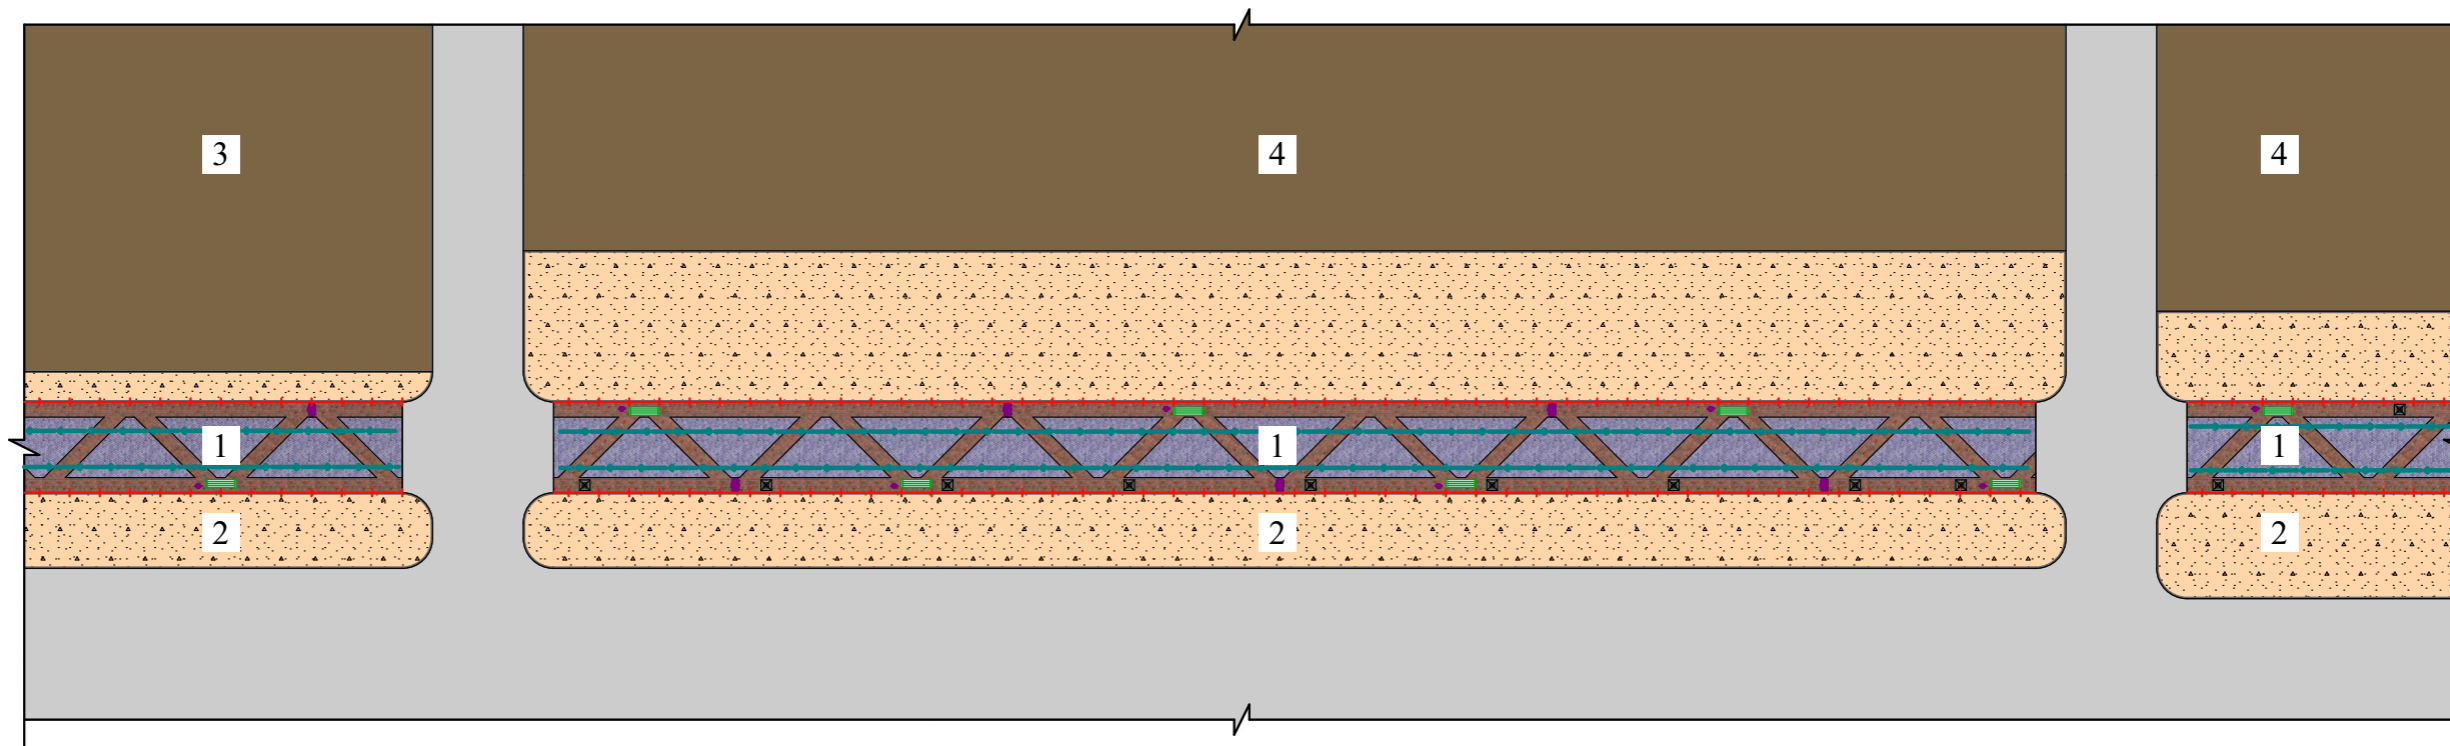

Условные обозначения

-  - Граница благоустраиваемой территории
-  - Проезды, площадки, тротуары, дорожки
-  - Участки озеленения
-  - Индивидуальные секции, постройки
-  - Пандус для МГН
-  - Пути передвижения МГН

Экспликация

- 1 - Проектируемая аллея
- 2 - Обочина
- 3 - Индивидуальные секции
- 4 - Частный сектор

						ПЗУ.ГП-			
						"Благоустройство аллеи по улице имени Героя России М. Нурбагандова".			
Изм.	Колуч.	Лист	№Док.	Подп.	Дата		Стадия	Лист	Листов
							П	ГП-8	8
Руководит.	Халджишалапов					План передвижения МГН	ООО НИИПТЦ "Ярус"		
ГИП	Булгаков								
Исполнит.	Алимурадов								